


# PŘÍLOHA č.6

## Bystřice nad Olší navrhovaný stav - peronizace

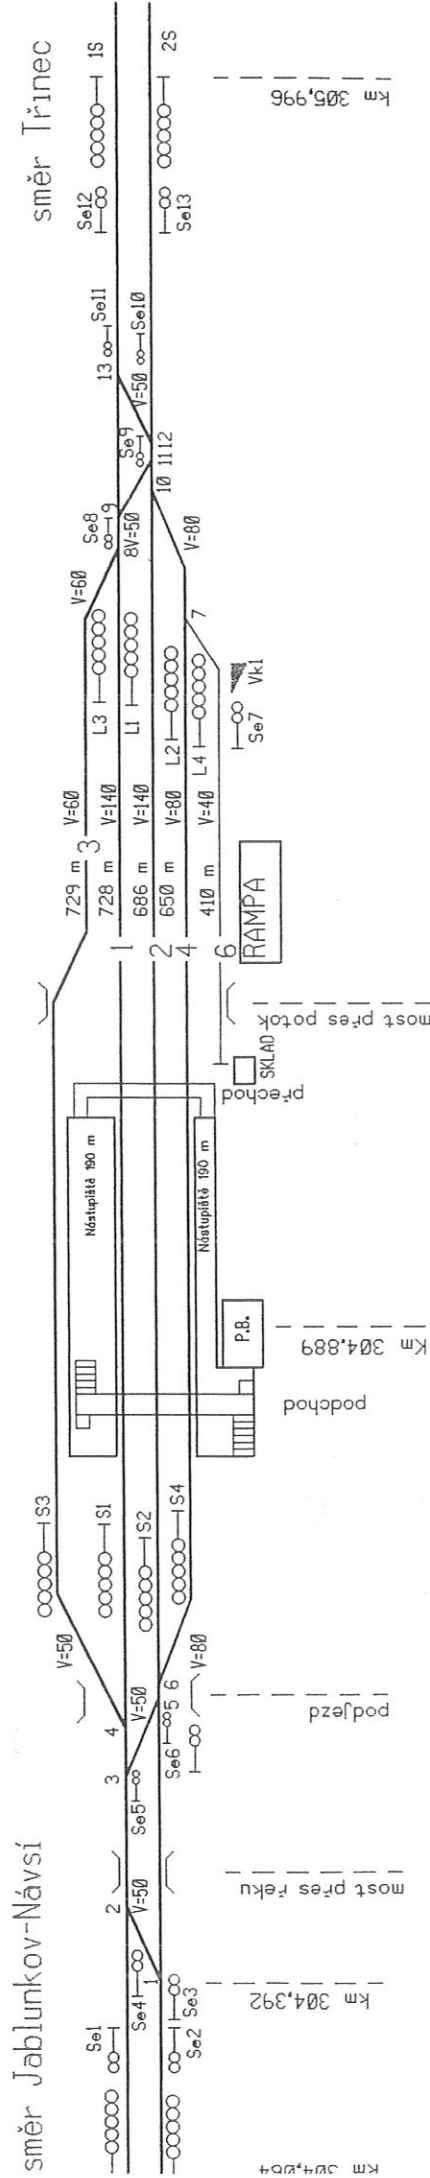


### DĚLENÍ TV OHŘEV VÝHYBEK

- a) koleje č.2,4
- b) koleje č.1,3
- c) koleje č.6

- a) 1,2,3,4,5,6
- b) 8,9,10,11,12,13

Jablunkov - Návsi  
Navrhovaný stav - peronizace

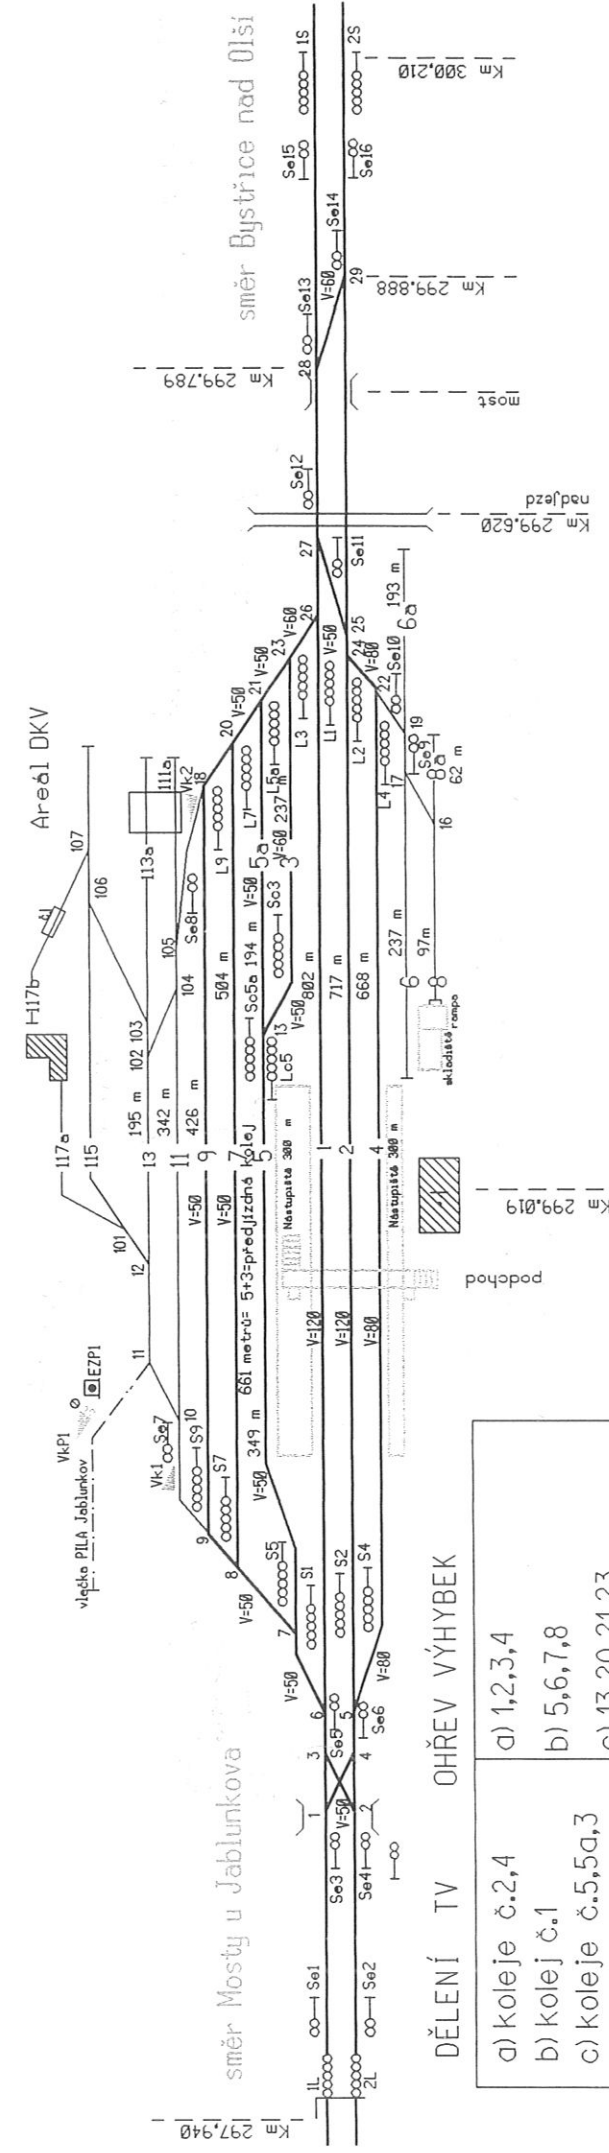

DĚLENÍ TV OHŘEV VÝHYBEK

a) koleje č.2,4	d) 1,2,3,4
b) koleje č.1	e) 5,6,7,8
c) koleje č.5,5a,3	f) 13,20,21,23
d) koleje č.7,9,11,13	g) 24,25,26,27,28,29
e) koleje č.6,6a,8	