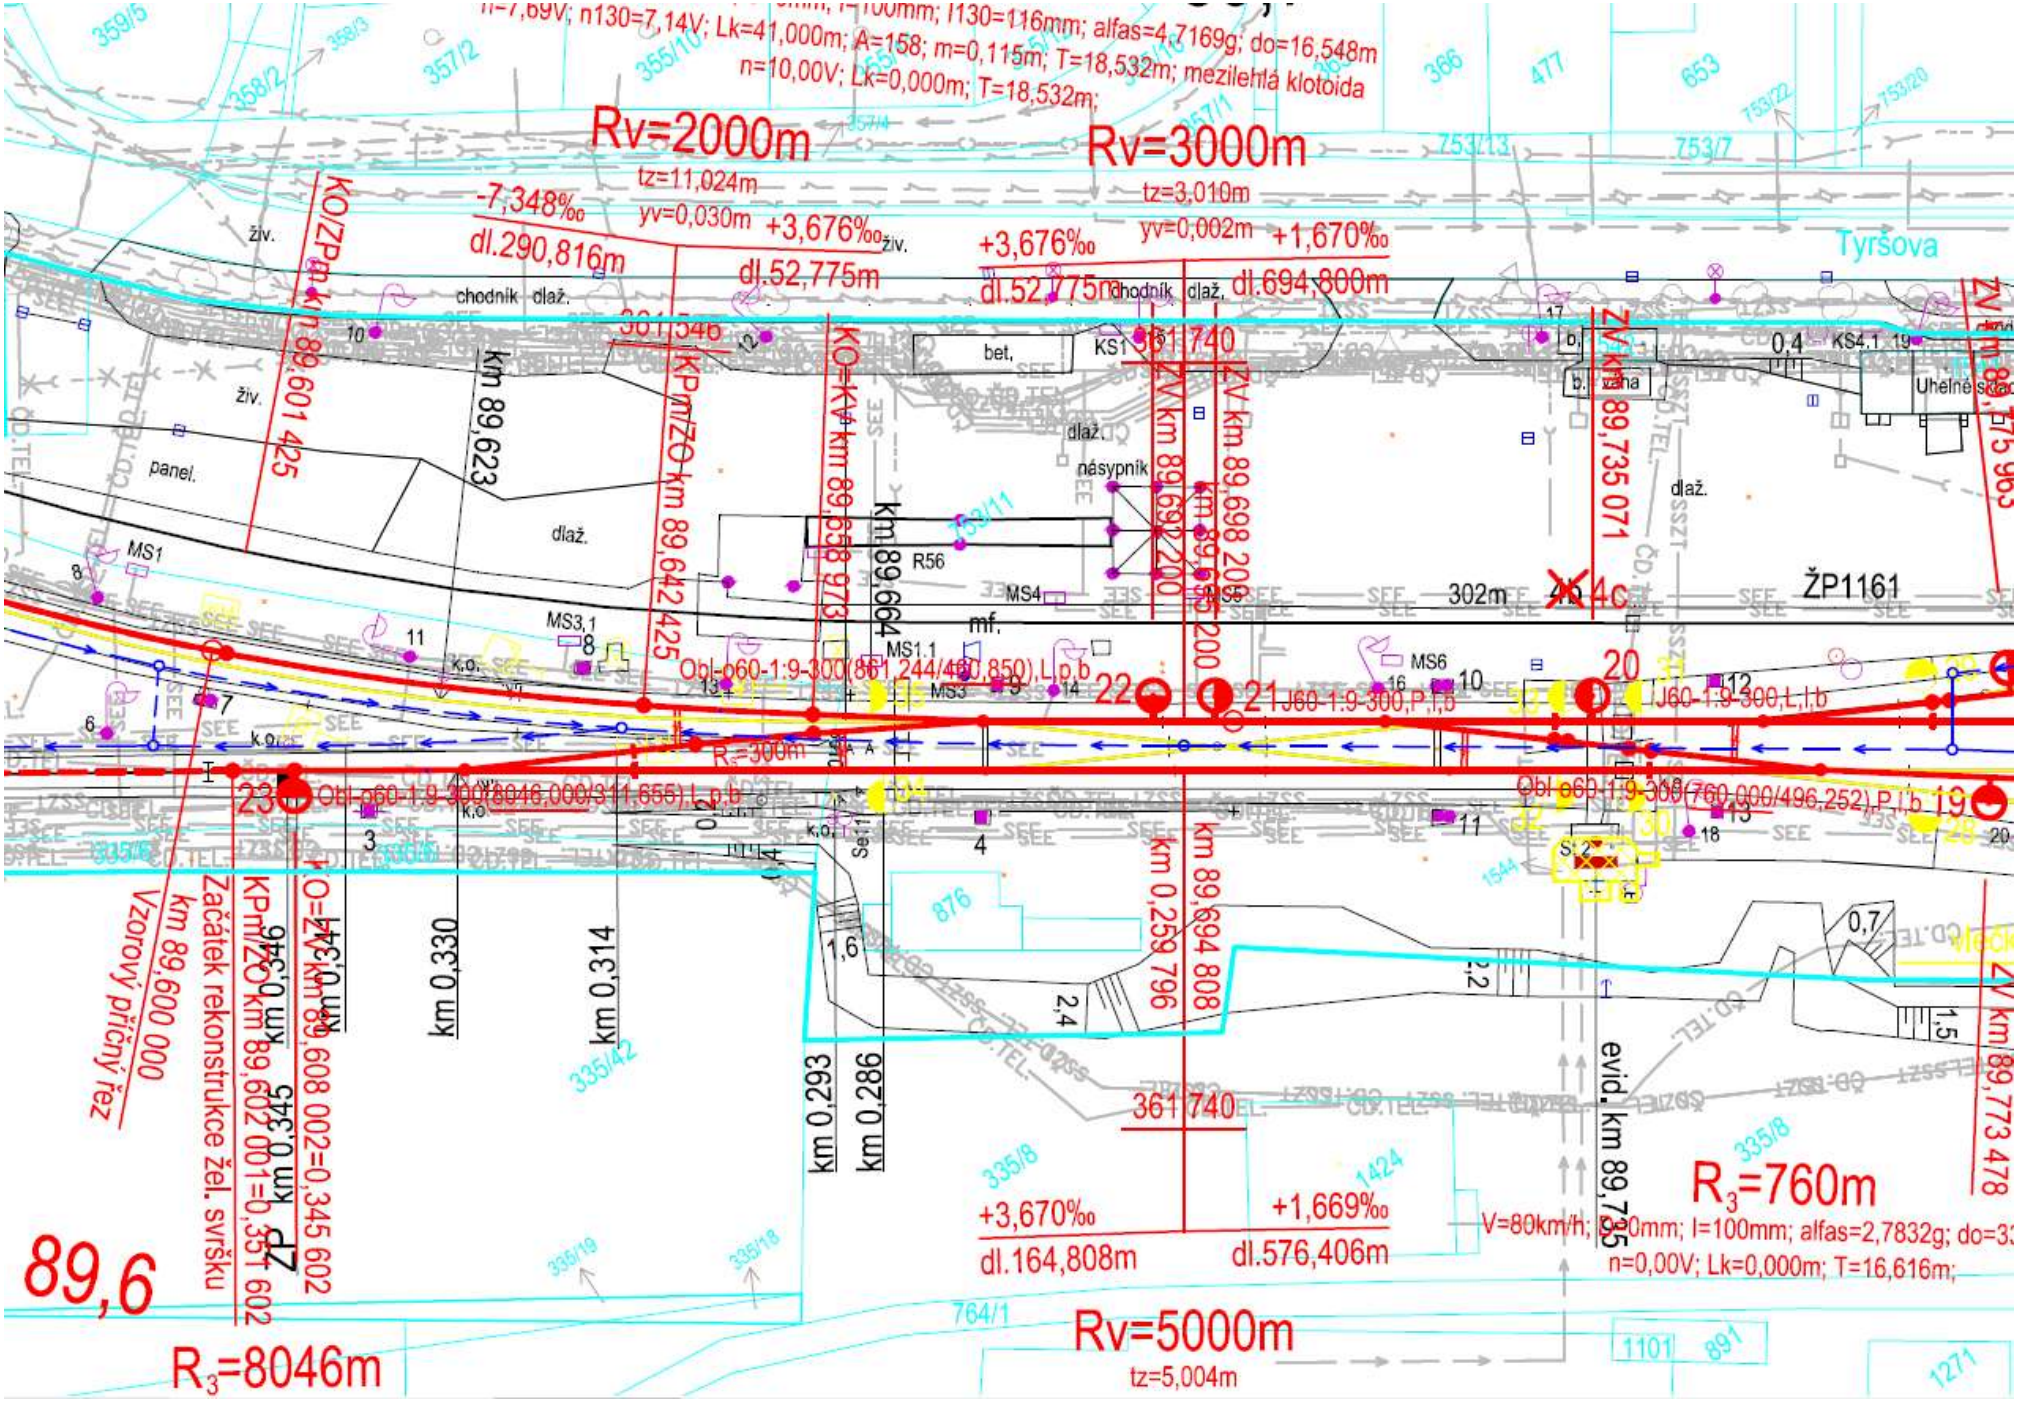
Rv=2000m
tz=11,024m
yv=0,030m
-7,348‰
dl.290,816m
+3,676‰
dl.52,775m
Rv=3000m
tz=3,010m
yv=0,002m
+3,676‰
dl.52,775m
+1,670‰
dl.694,800m
Tyršova
ŽP1161
302m
Rv=5000m
tz=5,004m
R=300m
+3,670‰
dl.164,808m
+1,669‰
dl.576,406m
R3=760m
R3=8046m
89,6
Začátek rekonstrukce žel. svršku
Vzorový příčný řez
km 89,600 000
KPm/ZO km 89,601 425
KPm/ZO km 89,602 001=0,351 602
KPm/ZO km 89,608 002=0,345 602
KPm/ZO km 89,642 425
KO/ZP km 89,601 425
KO=KV km 89,658 973
ZV km 89,692 200
ZV km 89,698 208
ZV km 89,735 071
ZV km 89,775 963
ZV km 89,773 478
km 89,694 808
km 89,259 796
km 89,623
km 89,694
km 0,346
km 0,345
km 0,330
km 0,314
km 0,293
km 0,286
361 546
361 740
evid. km 89,795
Obl-o60-1:9-300(861,244/480,850)L,p,b
Obl-o60-1:9-300(760,000/496,252)P,l,b
Obl-o60-1:9-300(8046,000/311,655)L,p,b
J60-1:9-300,P,l,b
J60-1:9-300,L,l,b
MS1
MS1.1
MS3
MS3,1
MS4
MS5
MS6
R56
KS1
KS4.1
bet.
dlaž.
chodník
panel.
násypník
živ.
k.o.
mf.
Uhelné sklad
V=80km/h; R=760mm; l=100mm; alfas=2,7832g; do=3
n=0,00V; Lk=0,000m; T=16,616m;
n=7,69V; n130=7,14V; Lk=41,000m; A=158; m=0,115m; T=18,532m; mezilehlá klotoida
n=10,00V; Lk=0,000m; T=18,532m;