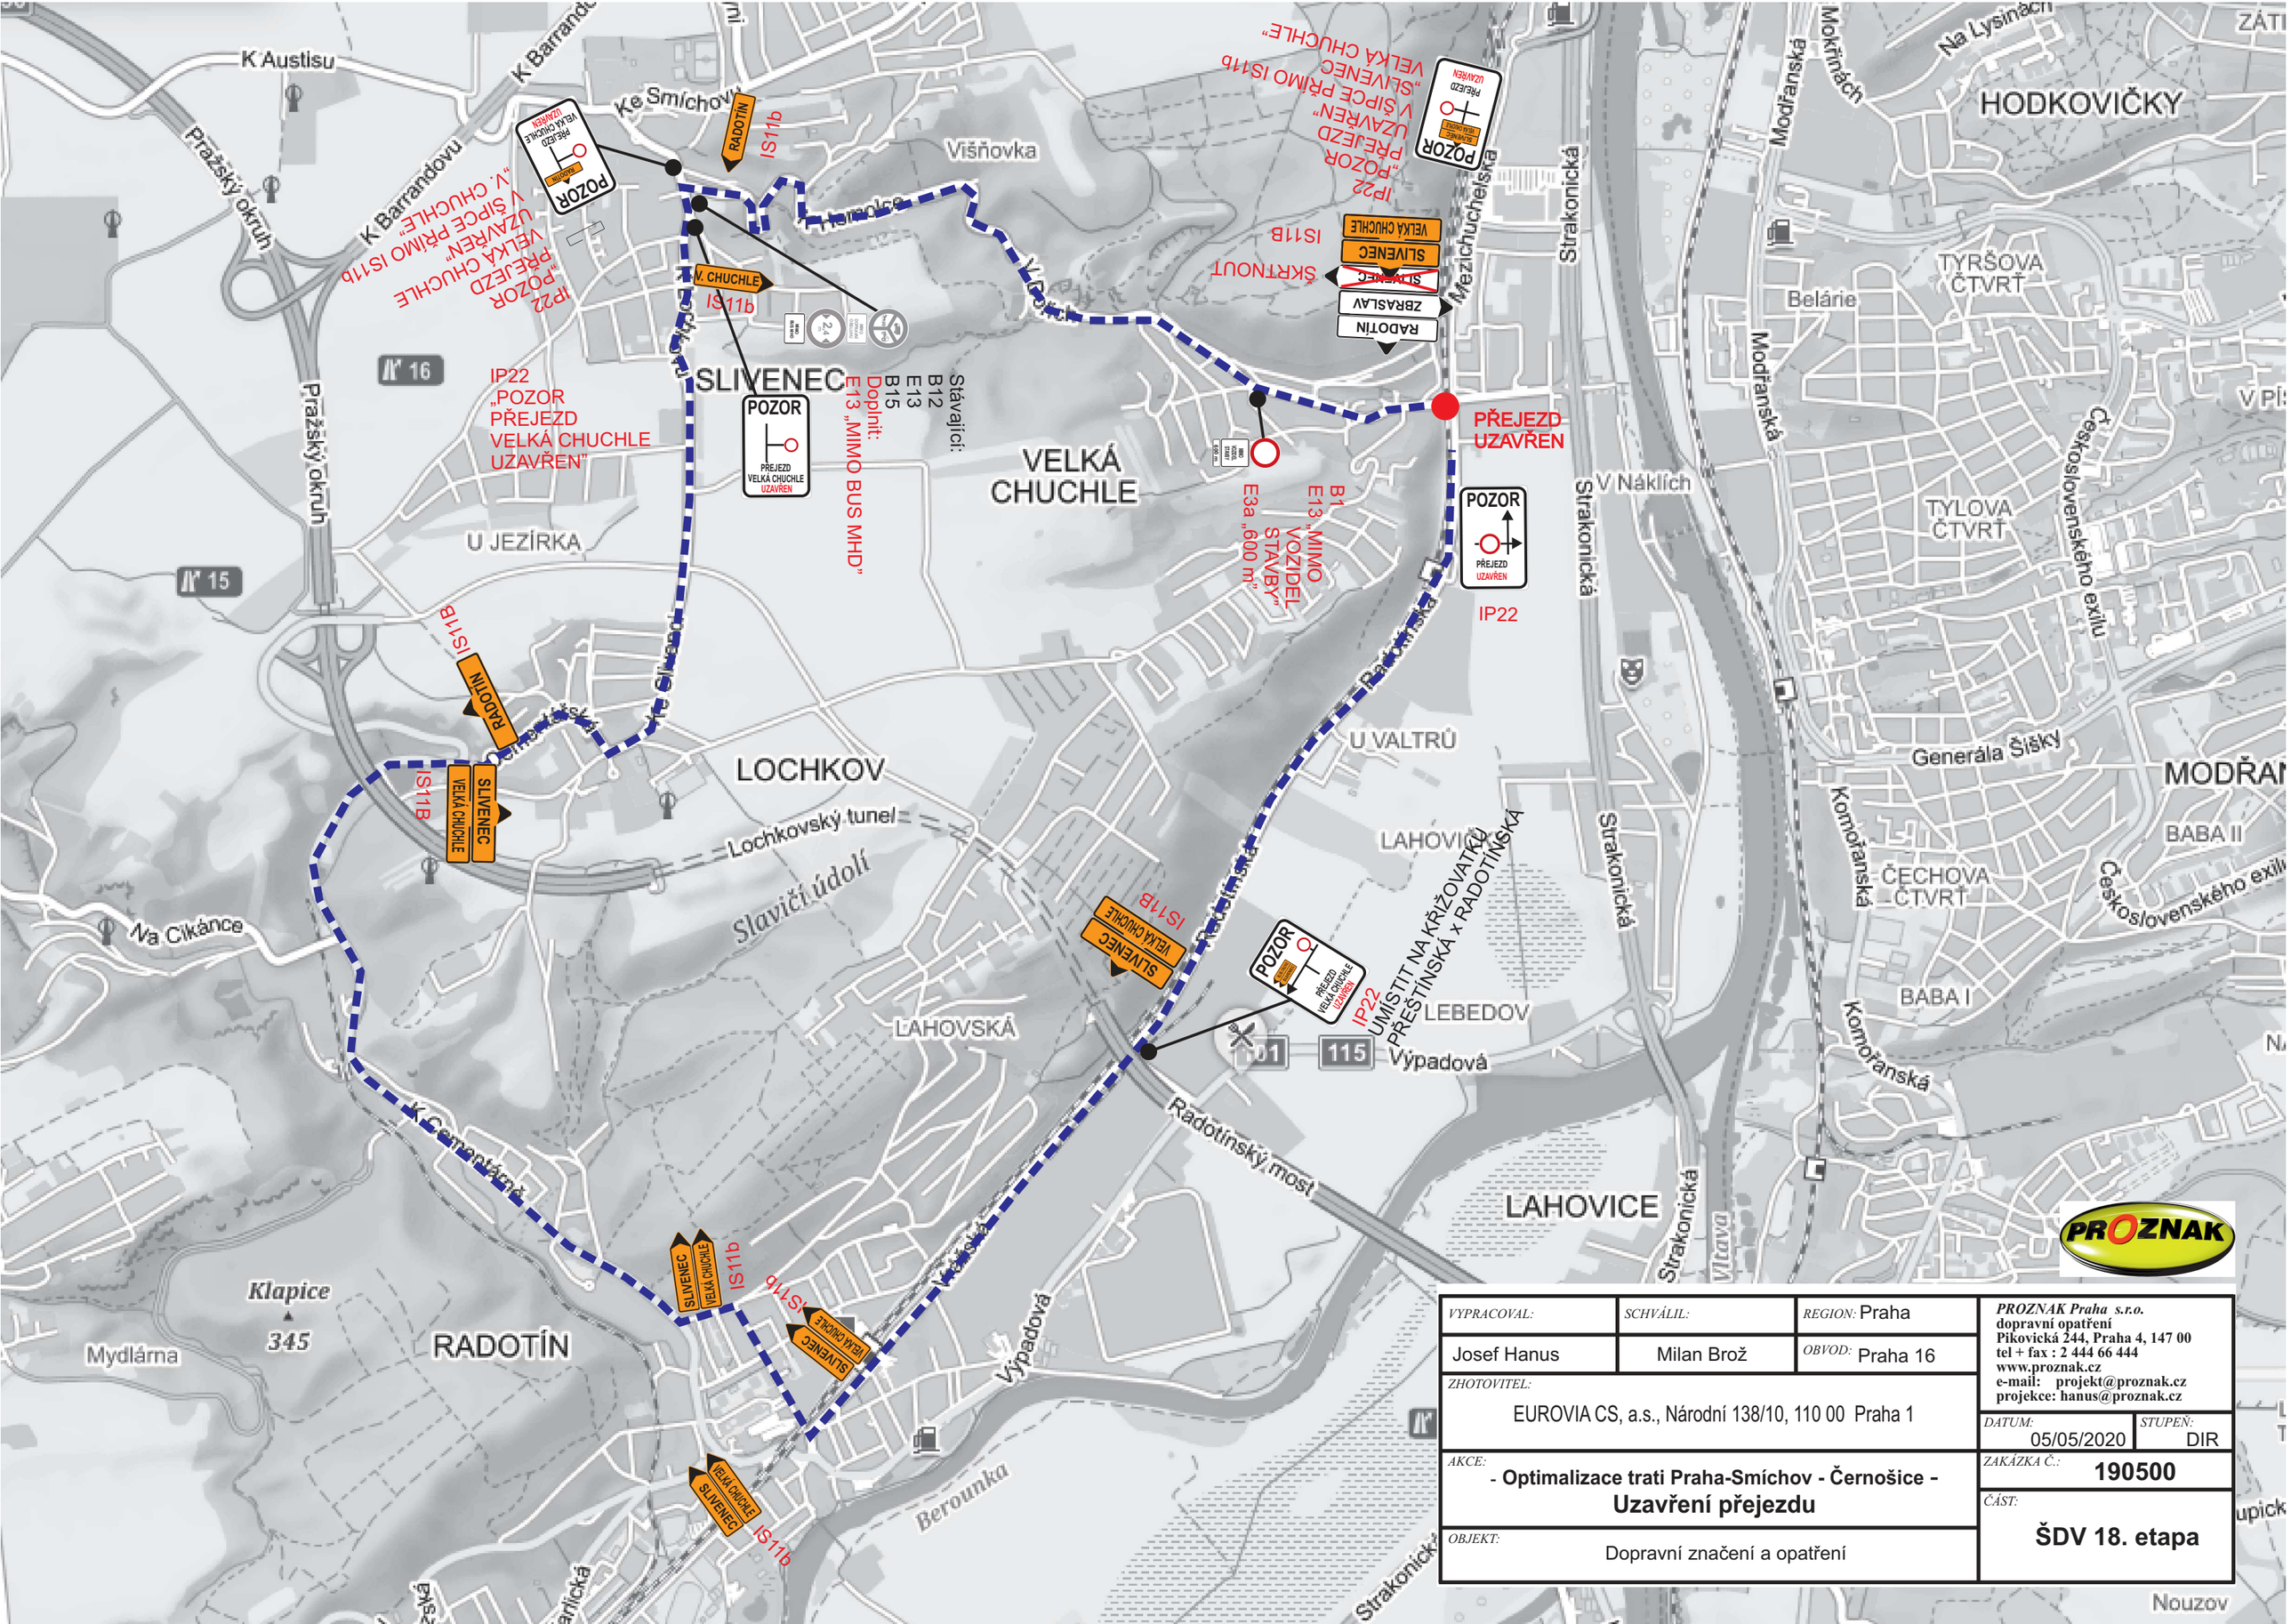

VYPRACOVAL:	*SCHVÁLIL:*	*REGION:* Praha	***PROZNAK Praha s.r.o.*** **dopravní opatření** **Pikovická 244, Praha 4, 147 00** **tel + fax : 2 444 66 444** **www.proznak.cz** **e-mail: projekt@proznak.cz** **projekce: hanus@proznak.cz**
Josef Hanus	Milan Brož	*OBVOD:* Praha 16	
ZHOTOVITEL: EUROVIA CS, a.s., Národní 138/10, 110 00 Praha 1			*DATUM:* 05/05/2020 *STUPEŇ:* DIR
AKCE: **- Optimalizace trati Praha-Smíchov - Černošice - Uzavření přejezdu**			*ZAKÁZKA Č.:* **190500**
OBJEKT: Dopravní značení a opatření			*ČÁST:* **ŠDV 18. etapa**