



Doška s príslužkom z pravej časti z obvodu jej osadenia ku stene
Rozmer: 1035x540x230 (štvorc)

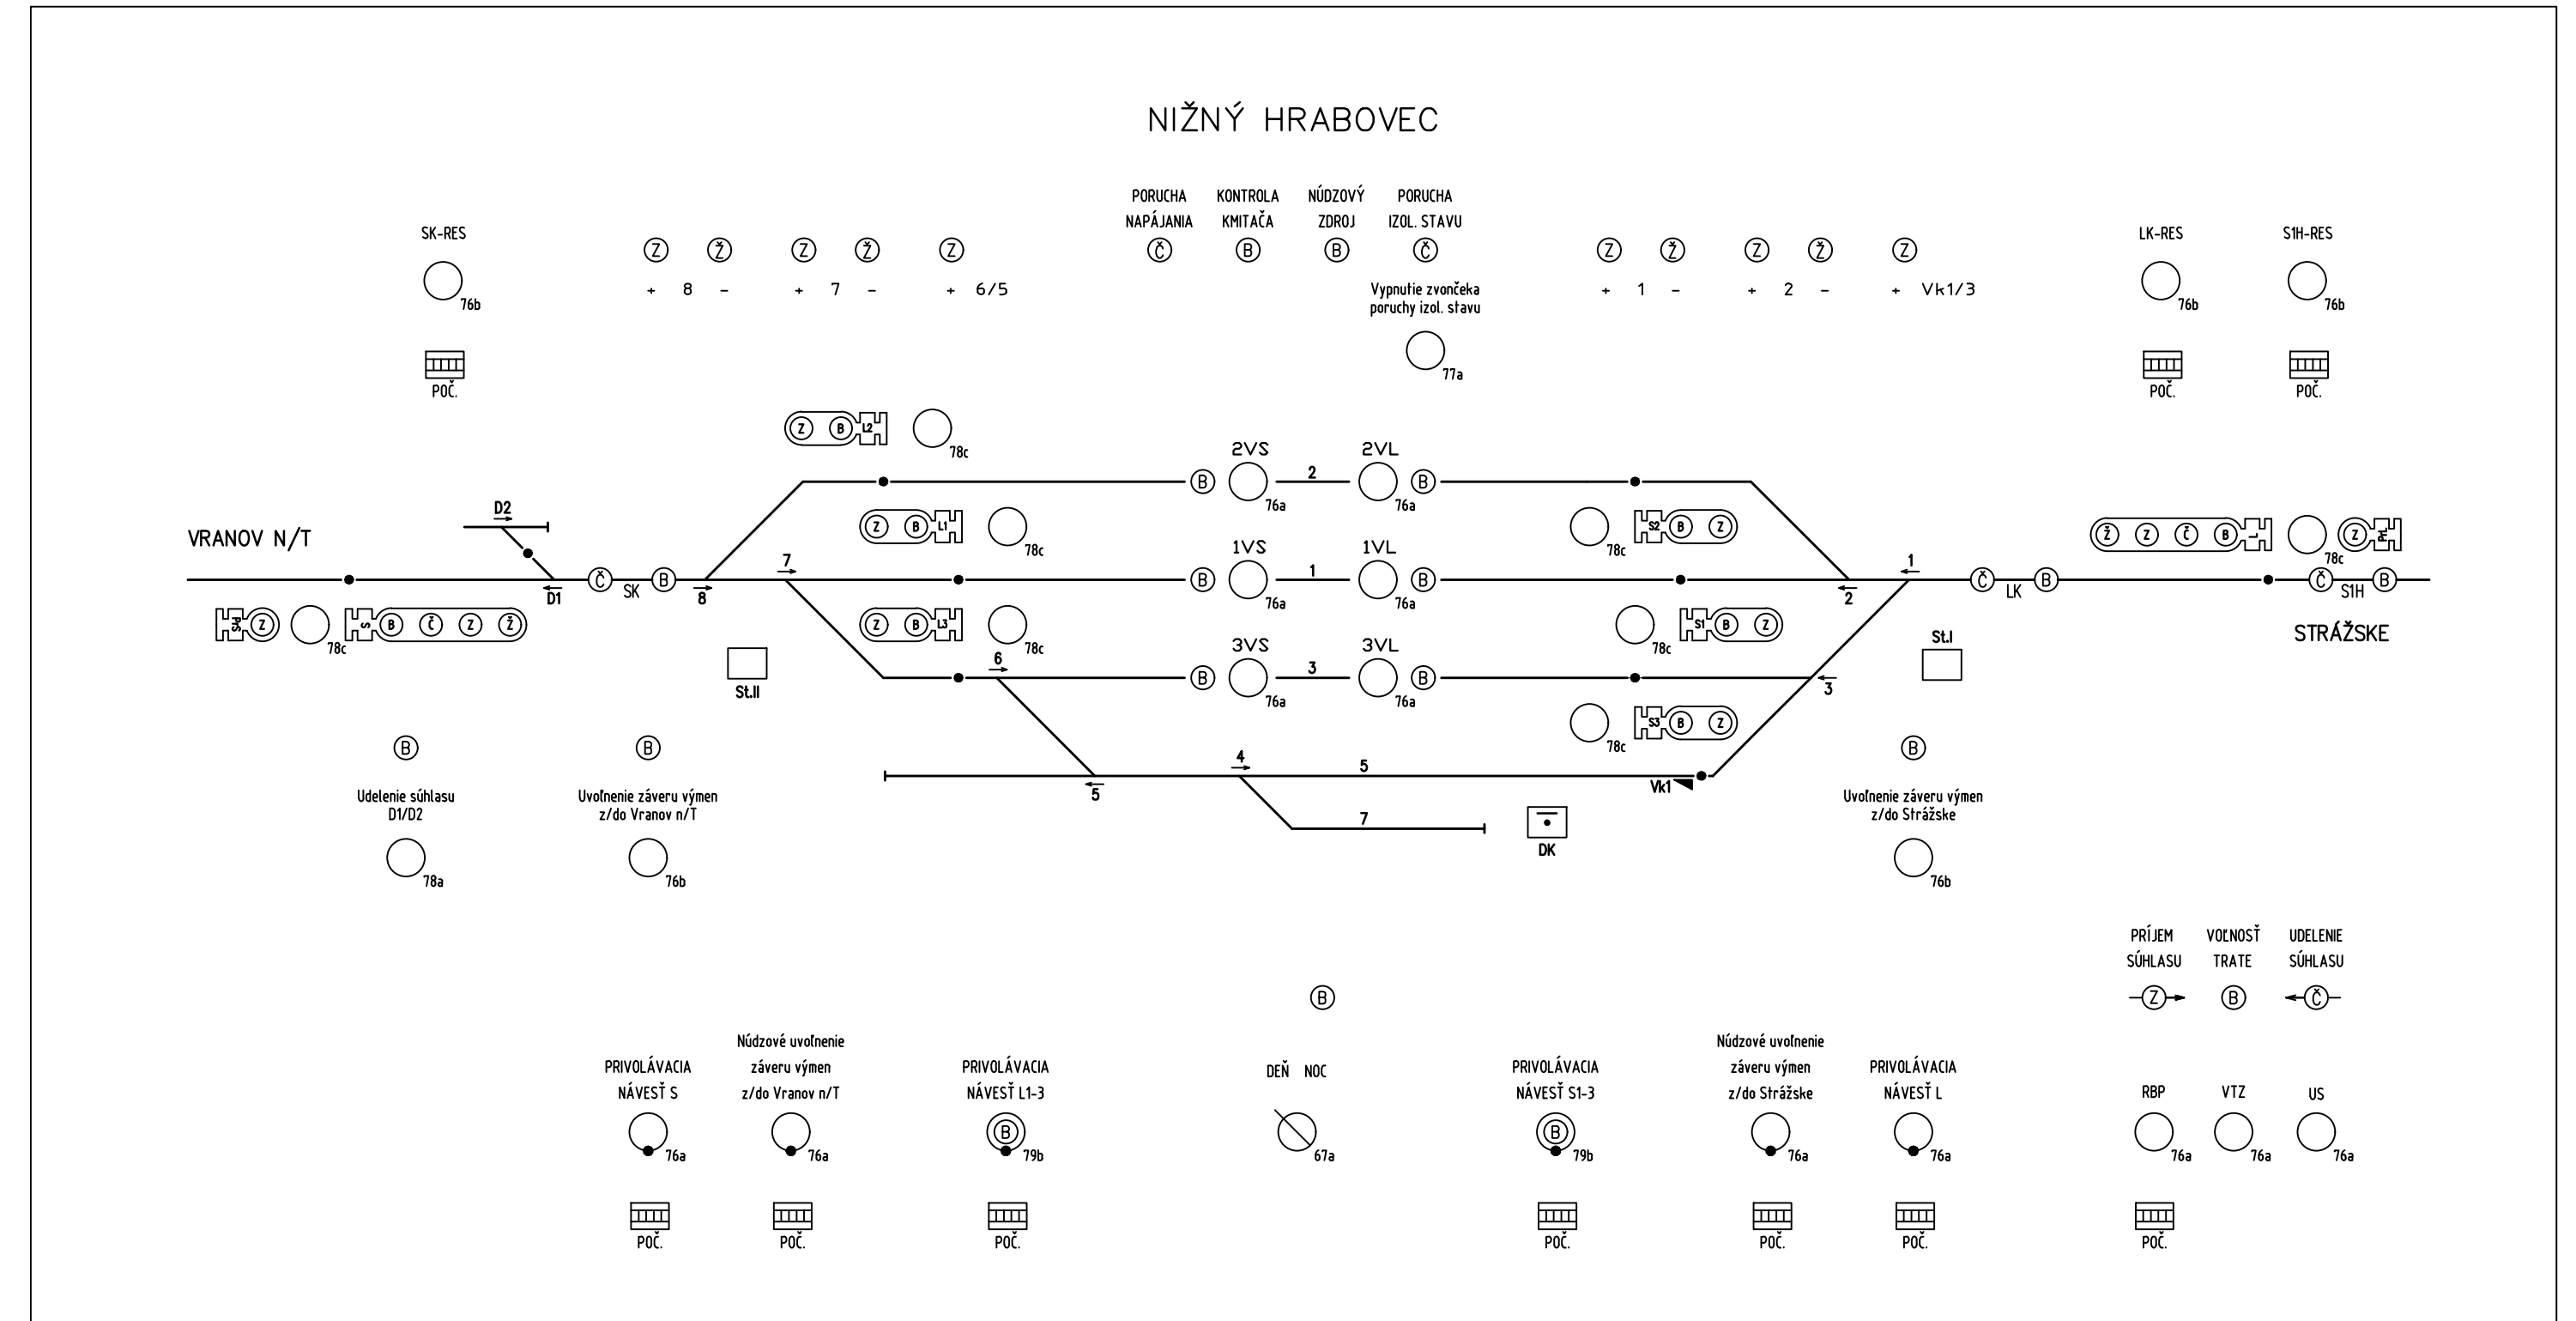

Rozmer: 1035x540x230 (štvorc)

Poznámka:
 RBP - rušenie blokovej podmienky
 VTZ - vypnutie traťového zvončeka
 US - udelenie súhlasu

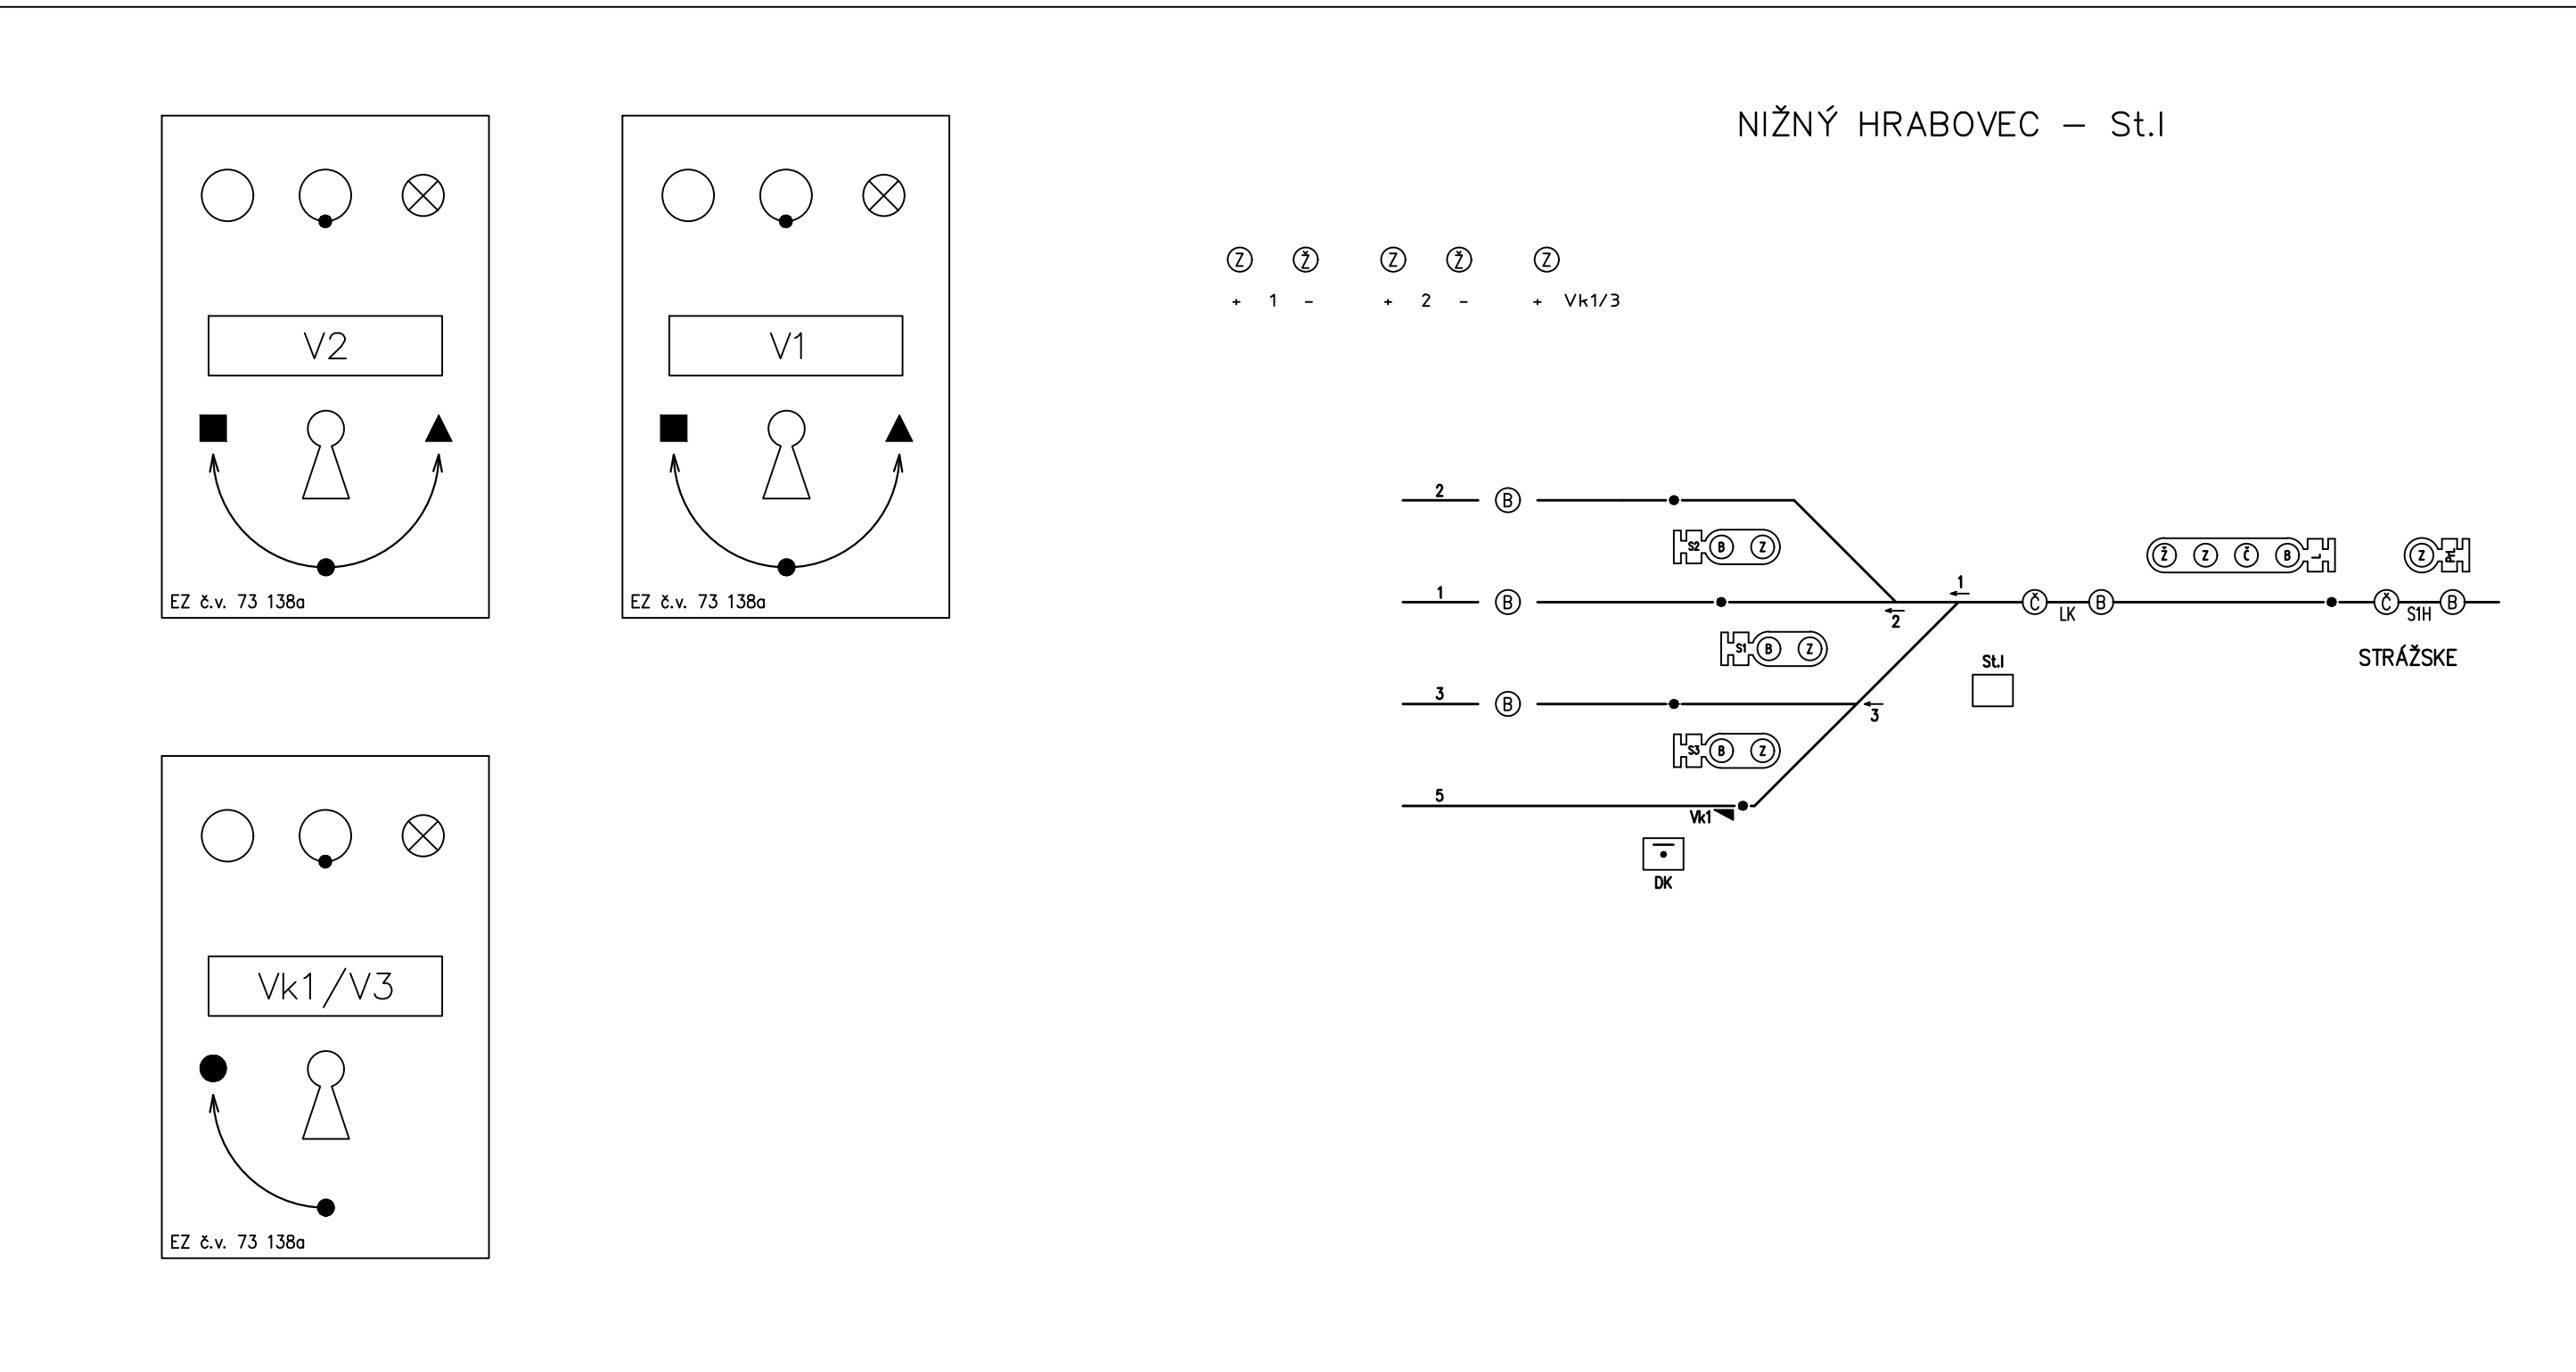

Doška s príslužkom z pravej časti z obvodu jej osadenia ku stene
Rozmer: 1035x540x230 (štvorc)

Financovanie predmetu zmluvy – projektovej prípravy
 „ŽSR, Elektrifikácia trate Bánovce nad Ondavou - Humenné“
 je spolufinancované z Európskeho fondu regionálneho rozvoja a zo štátneho rozpočtu.
 Ide o operačný program Integrovaná infraštruktúra 2014 – 2020
 „Investícia do Vašej budúcnosti“

Manažér projektu:	Ing. Jón Kušnir	<i>[Signature]</i>	 REMING CONSULT A.S. Trnavská cesta 27, 831 04 Bratislava DOPRAVOPROJEKT
Zodpovedný projektant stavby:	Ing. Jón Tóth	<i>[Signature]</i>	
ZDRUŽENIE DODÁVATEĽOV RDS			
Základové číslo:	1313	Investor: Železnice Slovenskej republiky Kľemensova 8 813 61 Bratislava	Kominársko 2-4, 832 03 Bratislava
Stupeň - účel:	DRS		

Zodpovedný projektant stavby:	Ing. Jón Tóth	<i>[Signature]</i>	 REMING CONSULT A.S. Trnavská cesta 27, 831 04 Bratislava
Zodpovedný projektant časti:	Ing. Andrej Izakovič	<i>[Signature]</i>	
Kontroloval:	Ing. Ivan Komínek	<i>[Signature]</i>	
Miesto stavby:	Bánovce nad Ondavou - Humenné	Oblasť:	Michalovce, Humenné
Investor - stavebník:	Železnice Slovenskej republiky Kľemensova 8 813 61 Bratislava	Riaditeľ:	Ing. Slavomír Podmanický
Stavba:	ŽSR, Elektrifikácia trate Bánovce nad Ondavou - Humenné	Základové číslo:	1313
SO/PS:	PS 05-21-02 ŽST Strážske, TZS Strážske - N. Hrabovec	Datum:	11/2018
Názov prílohy:	Ovládacie zariadenie v ŽST Nižný Hrabovec	Stupeň - účel:	DRS
		Počet A4:	7x44
		Časť:	Mierka: -
		Príloha:	7
		Súprava:	