PŮDORYS 1:500

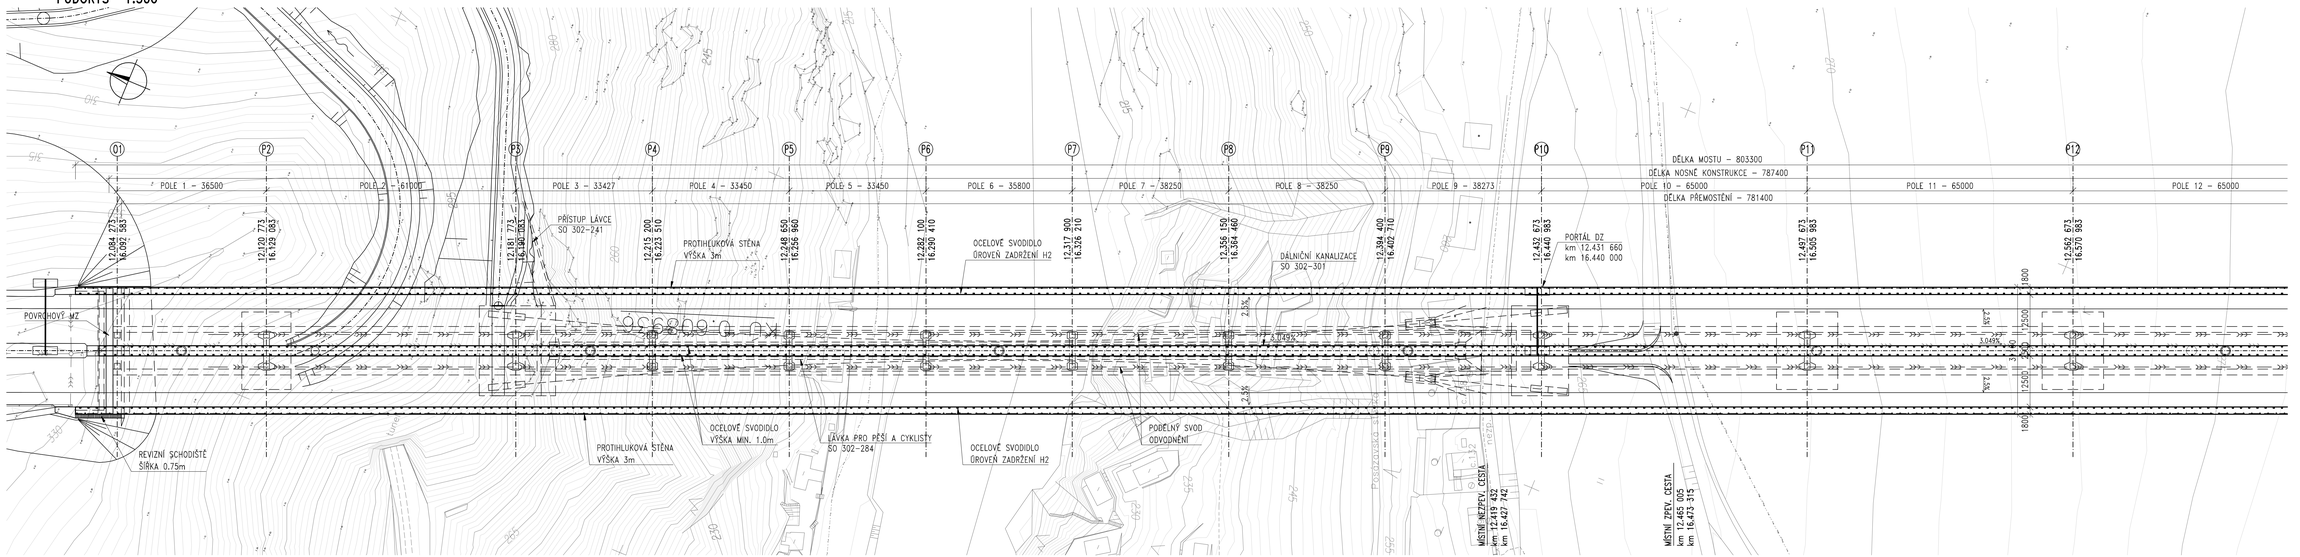

MATERIÁLY:

BETON:	(TKP, KAP. 18)
PILOTY	C25/30-XA1+XC2
ZÁKLADY OPĚR	C30/37-XF1
ÚLOŽNÉ PRAHY, ZÁVĚRNÉ ZÍDKY A KŘÍDLA	C30/37-XF4+XD3+XC4
ZÁKLADY PILÍŘŮ	C30/37-XF1+XA1
DŘÍKY PILÍŘŮ	C30/37-XF4+XD3+XC4
OBLOUK	C50/60-XF2+XD1+XC2
NOSNÁ KONSTRUKCE	C35/45-XF2+XD1+XC2
ŘÍMSY	C30/37-XF4+XD3+XC4

BETONÁŘSKÁ VÝZTUŽ:
B500 B

ZNAČENÍ PODPĚRY:

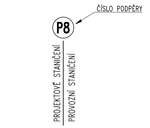

STAVBA: D3 0301 - 0303 PRAHA - VÁCLAVICE

OBJEDNATEL
ŘEDITELSTVÍ SILNIC A DÁLNIC ČR
NA PANKRÁCI 56, 140 00 PRAHA 4
STAVBU ZAJIŠŤUJE ZÁVOD PRAHA
Na Pankráci 546/56, 140 00 Praha 4
ŘEDITELSTVÍ SILNIC A DÁLNIC ČR

Projektant: SDRUŽENÍ PRAGOPROJEKT/ AMBERG/ MOTT MACDONALD - D3 0301 - 0303
Vedoucí účastník Sdružení:

PRAGOPROJEKT, a.s.
K Ryšánce 1668/16, 147 54 Praha 4

Účastníci Sdružení:

AMBERG Engineering Brno, a.s.
Ptašínského 10/313, 602 00 Brno

Mott MacDonald CZ, spol. s r.o.
Národní 984/15, 110 00 Praha 1

Zpracovatel části DUR:

D.2

Ateliér Praha II – K Ryšánce 1668/16, 147 54 Praha 4 – tel. 226 066 100, e-mail: mailbox@pragoprojekt.cz

Hlavní inženýr projektu: Ing. Petr SOUČEK podpis:	Zodpovědný projektant: Ing. Petr SOUČEK podpis:	Ředitelka ateliéru Praha II: Ing. Dagmar ŠMEJKOVÁ	Zhotovitel: PRAGOPROJEKT, a.s., K Ryšánce 1668/16, 147 54 Praha 4
Technická spolupráce: Ing. Miroslav SEIDL podpis:	Hlavní inženýr projektu: Ing. Milan STRNAD podpis:		

Kraj: STŘEDOČESKÝ		Čís. zakázky:	13-456-0
Obec: Obec		Čís. akce:	06-259
Objednatel: ŘSD ČR, Na Pankráci 56, 140 00 Praha 4		Datum:	12.2016
Akce: D3 0301 - 0303 PRAHA - VÁCLAVICE		Formát:	12x A4
		MĚŘÍTKO:	1:500
Část: D.2 MOSTNÍ OBJEKTY A ZDI		Stupeň:	Dokumentace DÚR
Příkon: SO 302-201 MOST SÁZAVA V km 16.500 PŮDORYS - ČÁST 1		Čís. přílohy:	D.2.22.3.1