

*předvěst*

|<

*zábrzdná vzdálenost*

*vjezdové návěstidlo*

>|<

*nedostatečná zábrzdná vzdálenost*


*cestové návěstidlo*

>|<


*nedostatečná zábrzdná vzdálenost*

*odjezdové návěstidlo*


>|

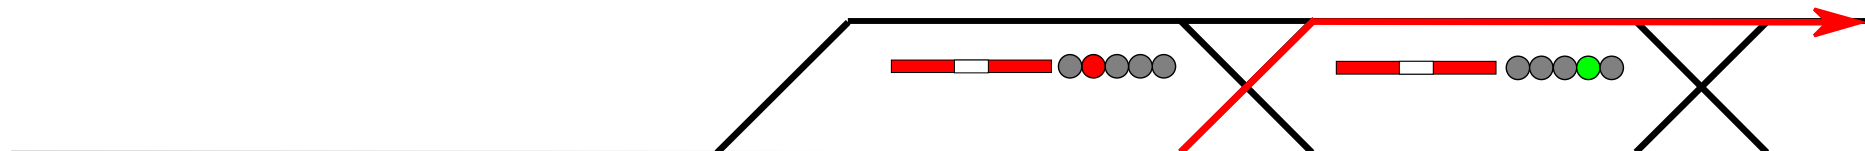

1. *Vjezd přímo, pokračování VC odbočkou, odjezd přímo.*

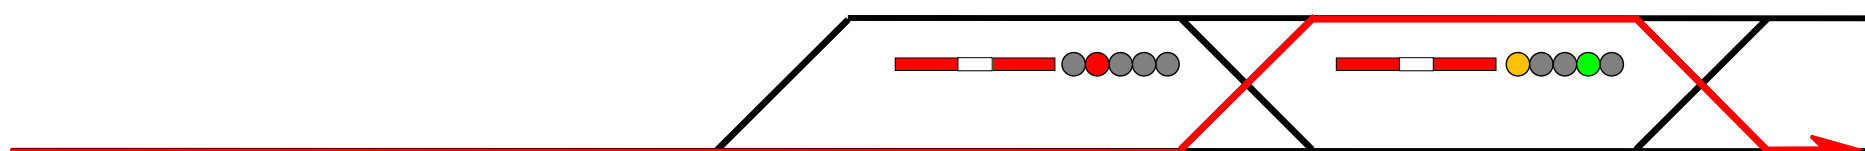

2. *Vjezd přímo, pokračování VC odbočkou, odjezd odbočkou.*

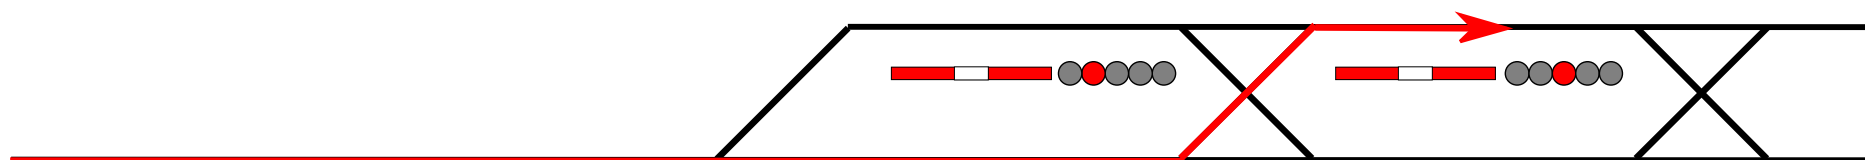

3. *Vjezd přímo, pokračování VC odbočkou.*