

předvěst

|<

zábrazdná vzdálenost

vjezdové návěstidlo

>|<


nedostatečná zábrazdná vzdálenost

cestové návěstidlo


>|< *nedostatečná zábrazdná vzdálenost* >|

odjezdové návěstidlo


>|

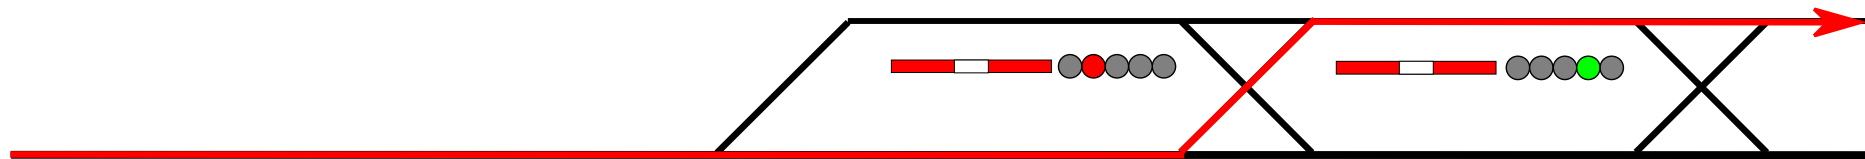

1. *Vjezd přímo, pokračování VC odbočkou, odjezd přímo.*

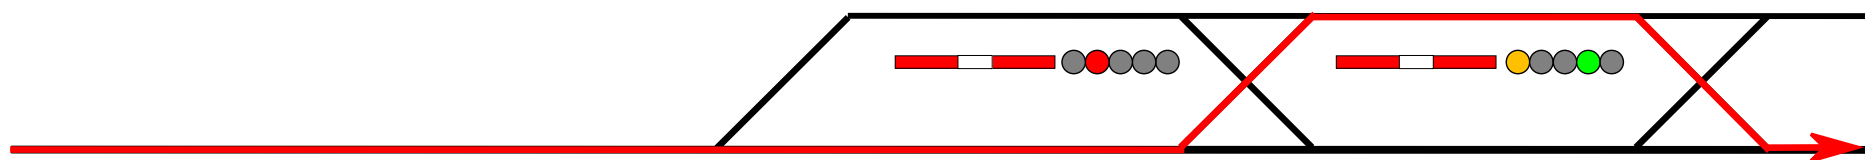

2. *Vjezd přímo, pokračování VC odbočkou, odjezd odbočkou.*

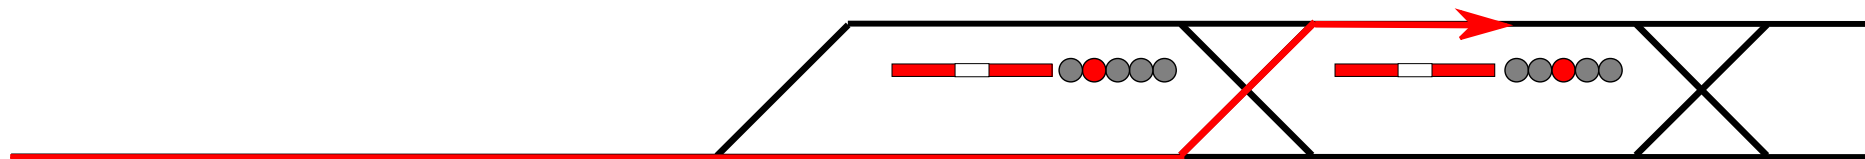

3. *Vjezd přímo, pokračování VC odbočkou.*