


**ROZŠÍŘ**  
**0,4**  
**KOORD**


**S 24,5/0**

**LEGENDA STAVEBNÍCH**

- SO 100 SILNIČNÍ OBJEKTY:**
- SO 101 KOMUNIKACE
  - SO 102 STEZKA PRO PĚŠI A PRO CYK
  - SO 103 MOK Ø 40 m
  - SO 200 MOSTNÍ OBJEKTY A OPĚR
  - SO 201 SILNIČNÍ MOST PŘES TRATĚ
  - SO 202 PODCHOD PRO PĚŠI - REKON
  - SO 203 SILNIČNÍ MOST PŘES TRATĚ
  - SO 204 OPĚRNÁ ZĚD U ČTYRPRUH
  - SO 205 PODCHOD PRO PĚŠI A PRO C
  - SO 206 LÁVKA PRO PĚŠI A PRO CYK
  - SO 207 OPĚRNÁ ZĚD - REKONSTRUK
  - SO 208 OPĚRNÁ ZĚD U CYKLISTICKÉ
  - SO 209 OPĚRNÁ ZĚD U MŮK PALACK
  - SO 210 OPĚRNÁ ZĚD U MŮK PALACK

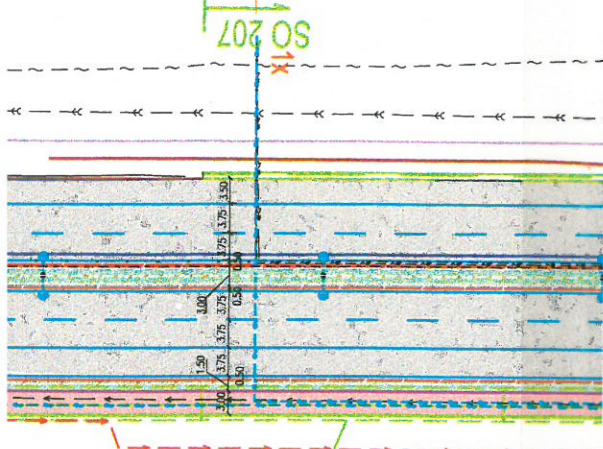

Na dané situaci se nenachází rozvodné tepelné  
 zařízení ve vlastnictví nebo správě  
 International Power Corporation, a.s.,  
 provozu soustavy zásobování teplem.  
 Foto vyřádkování se vydává pro potřeby  
 územního a stavebního řízení a jeho přenos  
 je 6 měsíců ode dne vyřádkování.  
 28.06.65  
 [Signature]

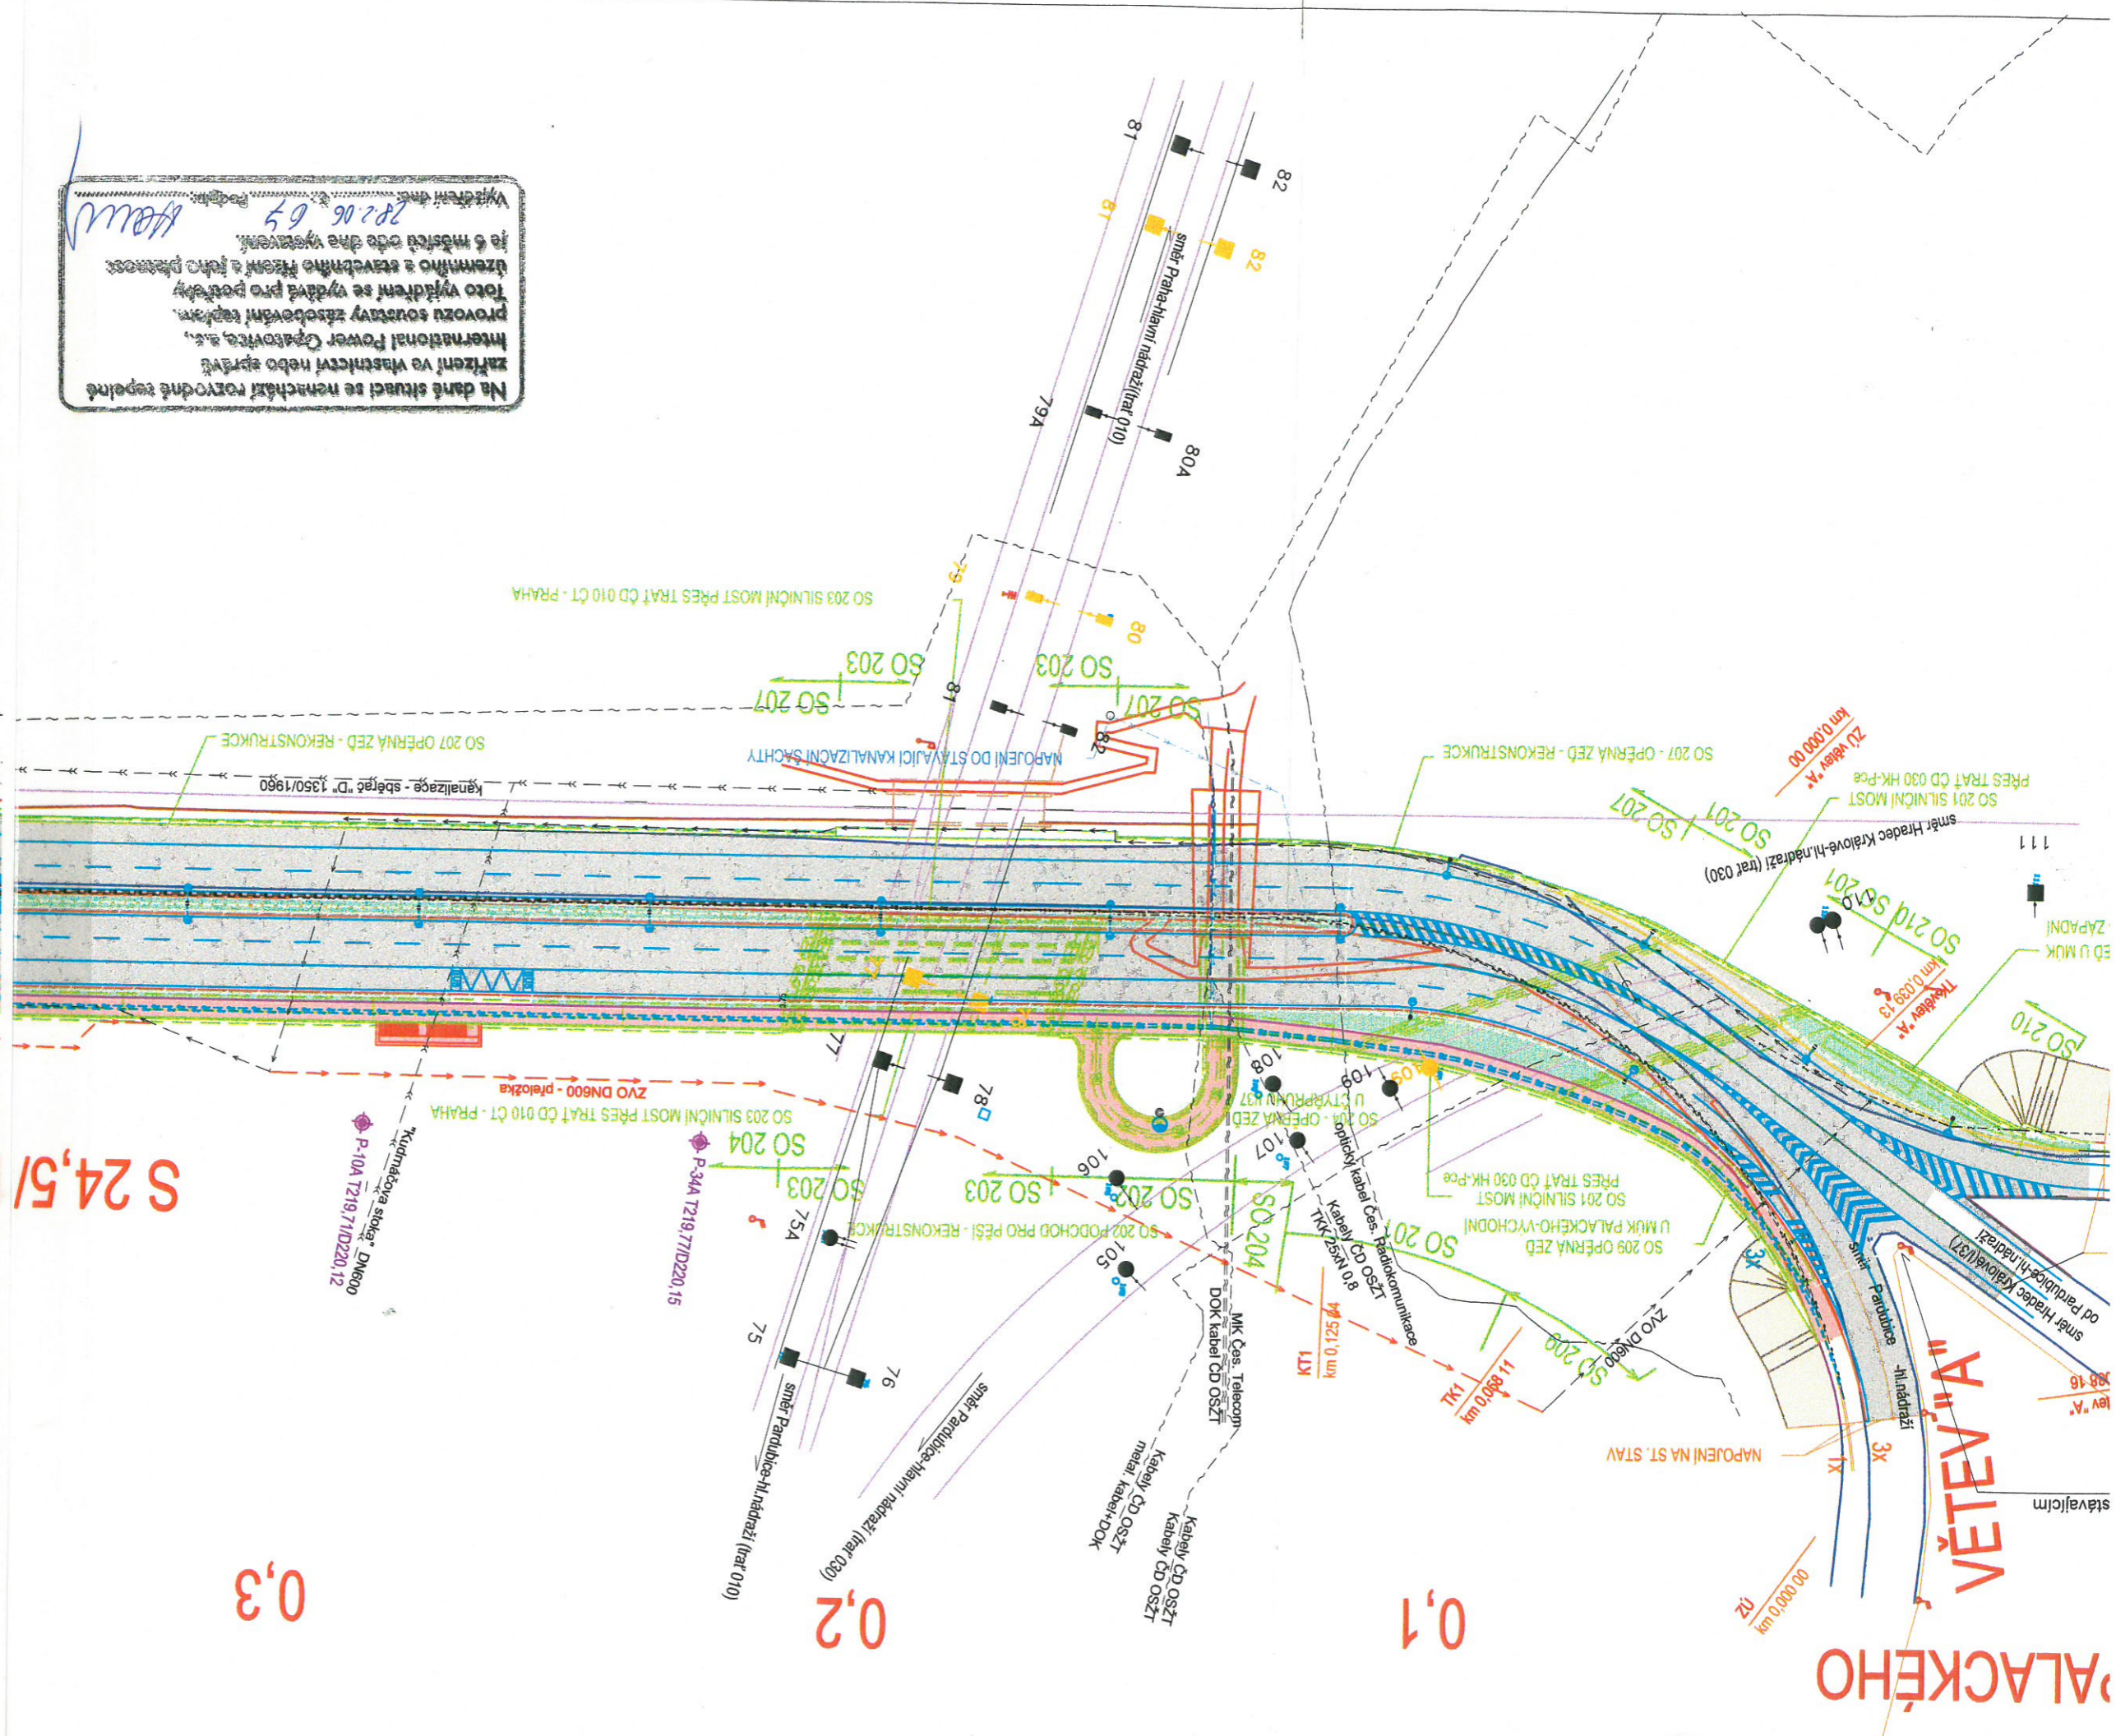

**VĚTĚV "A"**  
**PALACKÉHO**