


Modernizace ŽST Praha-Krč  
 Situace M 1:1000

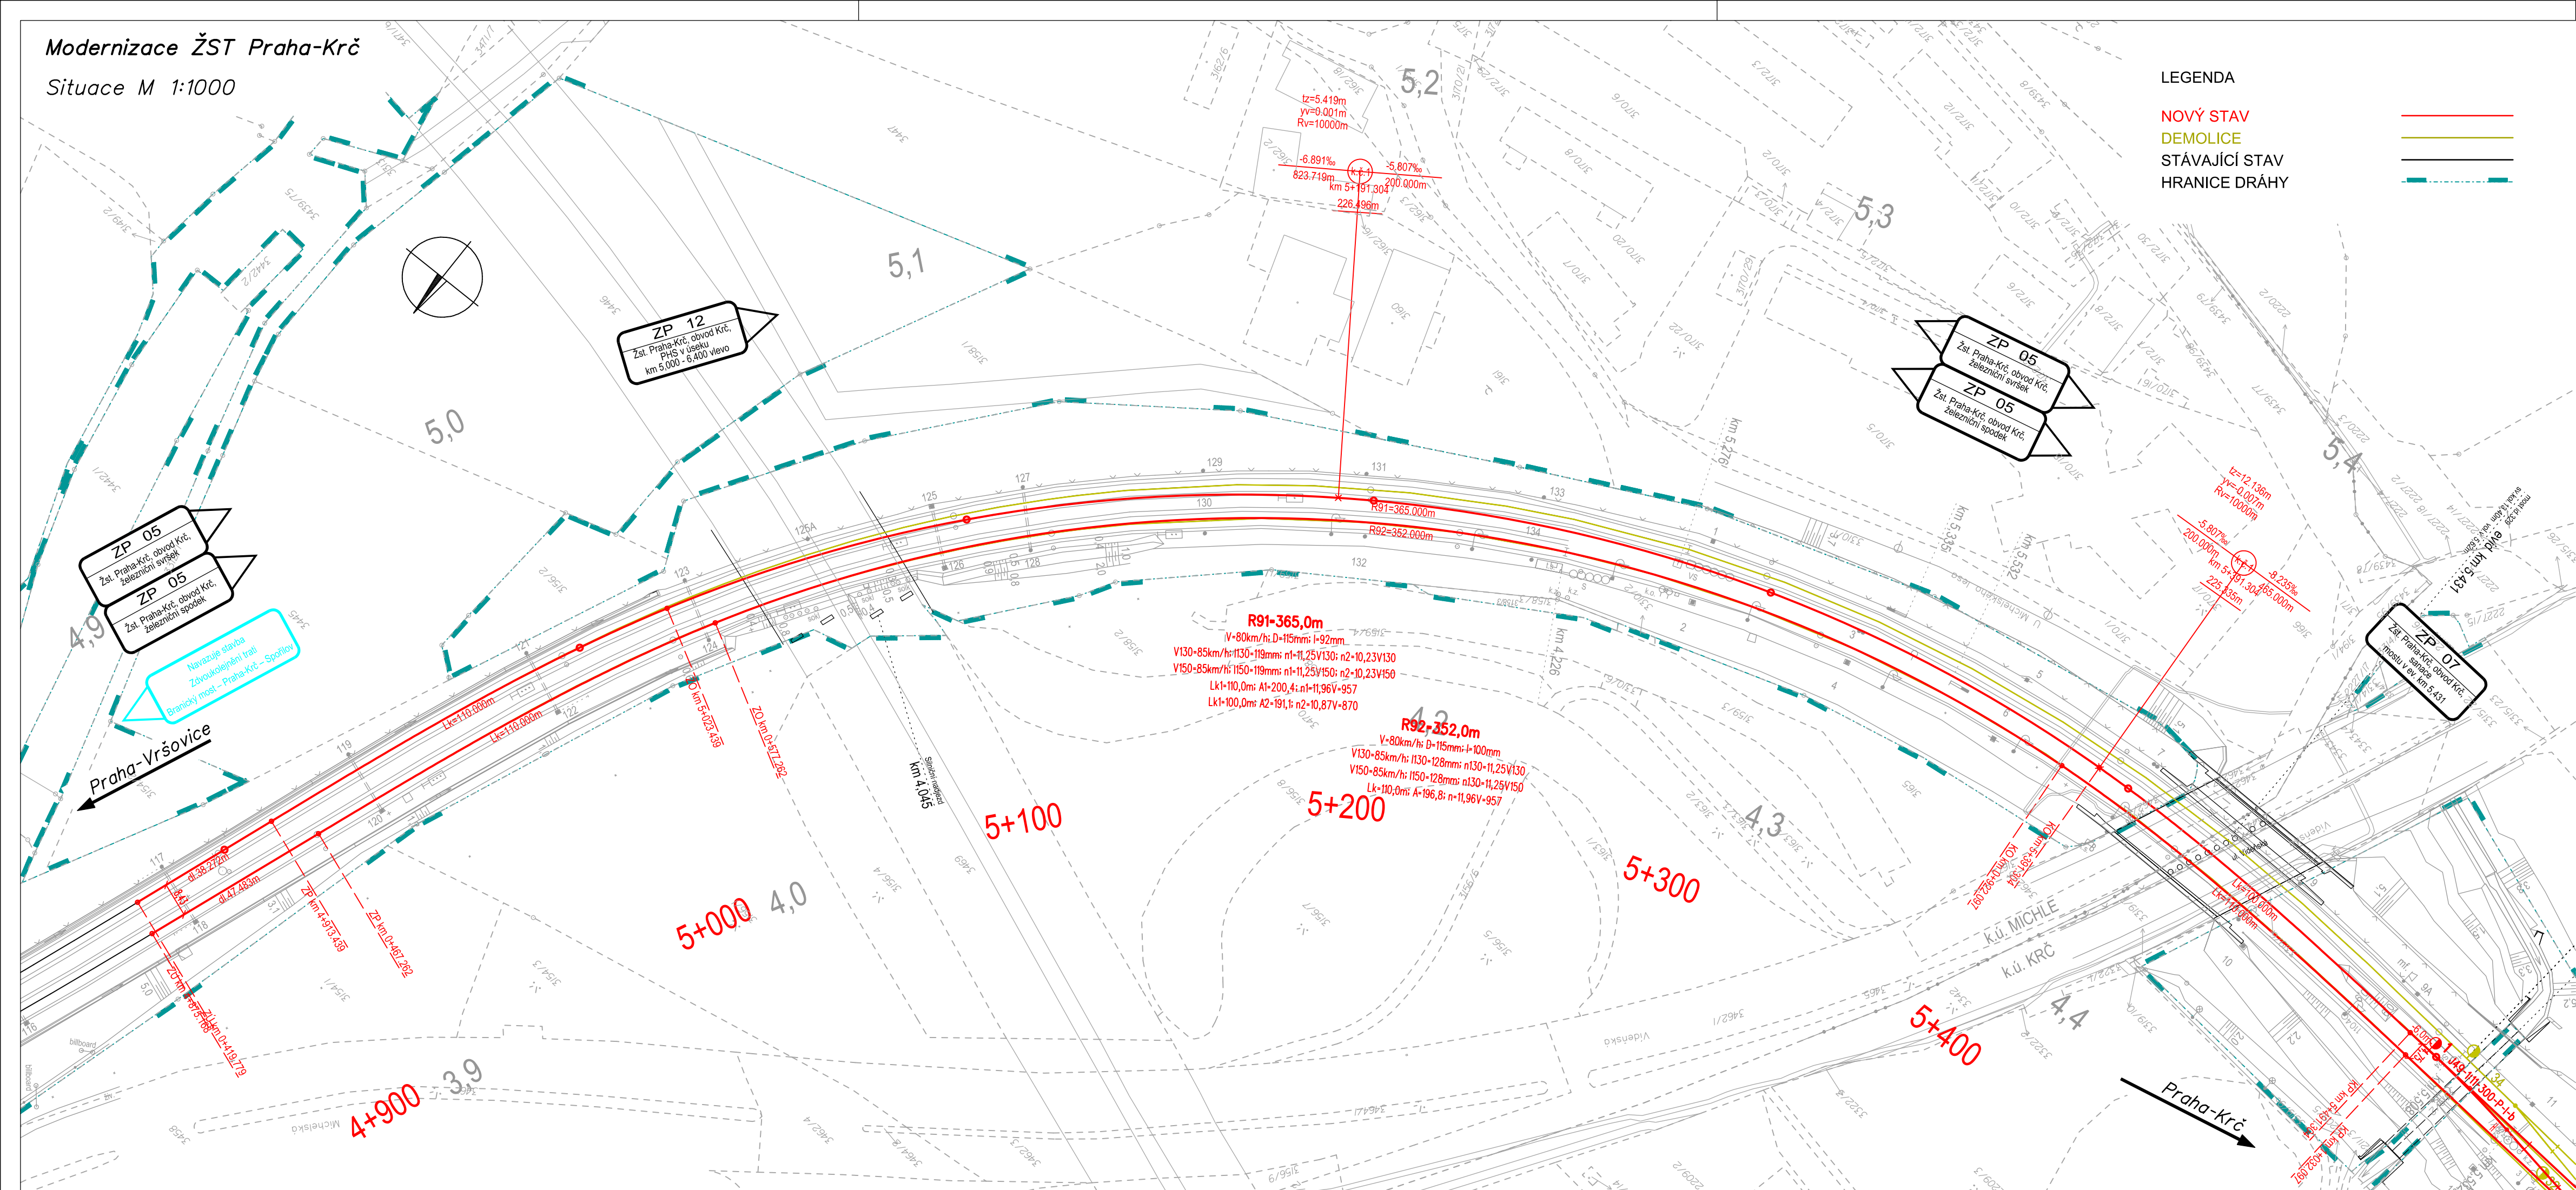

## ČÁST D

Číslo změny:	Obsah změny:	Datum změny:
01	ZP po připomínkovém řízení	14.1.2021
02	-	-
03	-	-

Objednatel:	SPRÁVA ŽELEZNIC	Správa železnic, státní organizace Dlážděná 1003/7, 110 00 Praha 1
		Stavební správa západ Sokolovská 278/1955, 190 00 Praha 9

Sdružení: SEU+SP_Branický most	

Zpracovatel částí:	Asistent hlavního inženýra projektu:
	ING. STANISLAV ŽÁČEK
SUDOP EU a.s. Olšanská 1a, 130 80 Praha Tel.: +420 267 094 305 E-mail: info@sudopeu.cz	Garant profese:
	-

Středisko: PROJEKTOVÉ STŘEDISKO ÚSTÍ NAD LABEM			
Vedoucí střediska:	Odpovědný projektant SO, IO, PS:	Vypracoval:	Kontroloval:
ING. MIROSLAV VÁŇA	ING. STANISLAV ŽÁČEK	ING. STANISLAV ŽÁČEK	ING. MIROSLAV VÁŇA

Název akce:	Číslo smlouvy:	
MODERNIZACE ŽST PRAHA-KRČ	20-004.640	
název PS/SO:	Projektový stupeň:	
	ZÁMĚR PROJEKTU	
VÝKRESOVÁ ČÁST	Datum:	
Název přílohy:	01 / 2021	
	Číslo části:	
	D	
	Měřítko:	Počet formátů:
	1 : 1 000	4 A4
	Číslo přílohy:	D.2.1

DOKUMENT LZE UŽÍVAT POUZE VE SMYSLU PŘÍSLUŠNÉ SMLOUVY O DÍLO. ŽÁDNÁ JEHO ČÁST NEMŮŽE BÝT DLE ZÁKONA č.121/2000 Sb. KOPÍROVÁNA NEBO JINÝM ZPŮSOBEM ROZŠÍŘOVÁNA BEZ SOUHLASU SUDOP EU a.s.