


LEGENDA

- NOVÝ STAV
- DEMOLICE
- STÁVAJÍCÍ STAV
- HRANICE DRÁHY

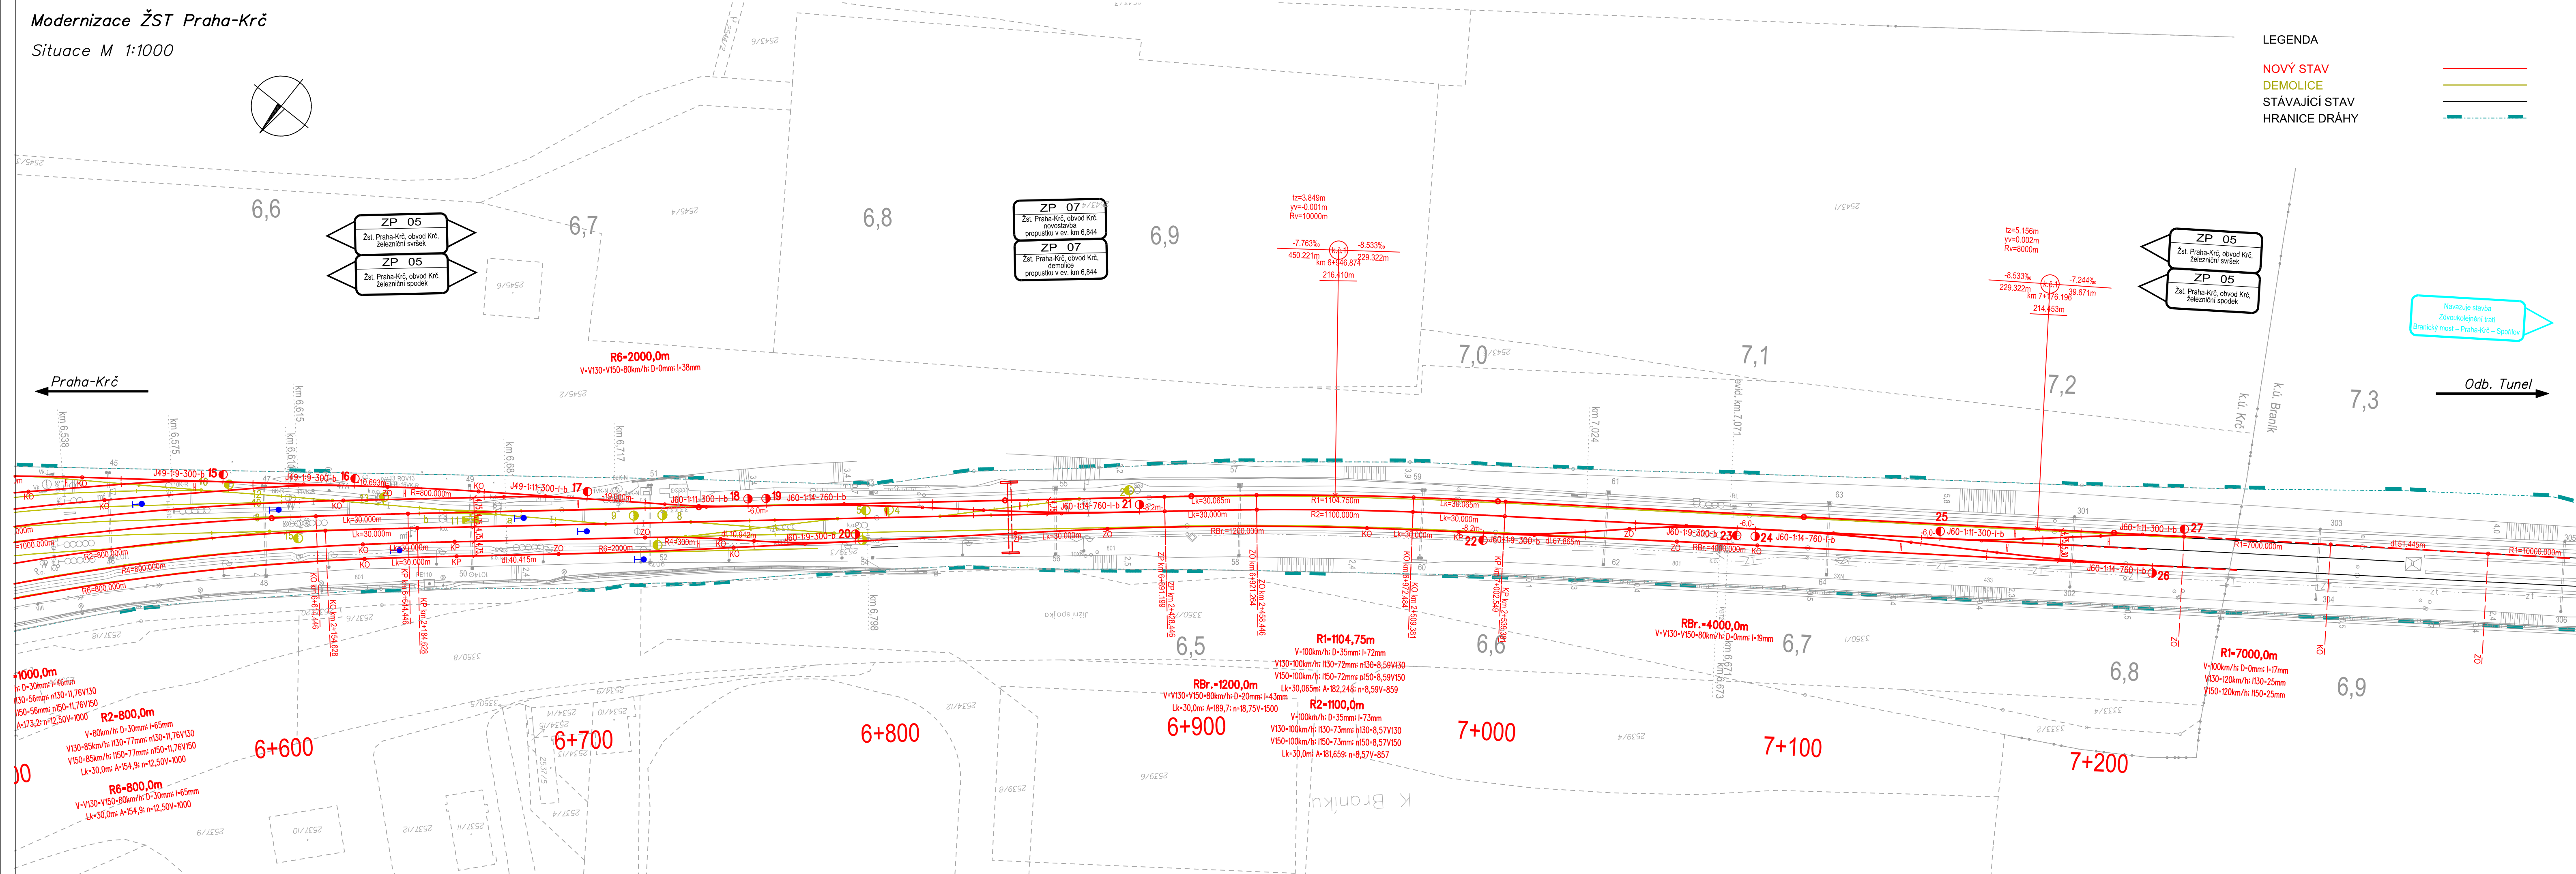

ČÁST D

Číslo změny:	Obsah změny:	Datum změny:
01	ZP po připomínkovém řízení	14.1.2021
02	-	-
03	-	-

Objednatel: **SPRÁVA ŽELEZNIC**
 Správa železnic, státní organizace
 Dlážděná 1003/7, 110 00 Praha 1
 Stavební správa západ
 Sokolovská 278/1955, 190 00 Praha 9

Sdružení: SEU+SP_Branický most

Zpracovatel části: SUDOP EU a.s.
 Olišanská 1a, 130 80 Praha
 Tel.: +420 267 094 305
 E-mail: info@sudopeu.cz
 Asistent hlavního inženýra projektu: ING. STANISLAV ŽÁČEK
 Garant profese: -

Středisko: **PROJEKTOVÉ STŘEDISKO ÚSTÍ NAD LABEM**
 Vedoucí střediska: Odpovědný projektant: **SC, IO, PS:** Vypracoval: Kontroloval:
 ING. MIROSLAV VÁŇA ING. STANISLAV ŽÁČEK ING. STANISLAV ŽÁČEK ING. MIROSLAV VÁŇA

Název akce: **MODERNIZACE ŽST PRAHA-KRČ**
 Projektový stupeň: **ZÁMĚR PROJEKTU**
 Datum: **01 / 2021**
 Číslo části: **D**
 VÝKRESOVÁ ČÁST
 Název přílohy: **Situace kolejového řešení**
 Číslo smlouvy: **20-004.640**
 Měřítko: **1 : 1 000** Počet formátů: **5 A4**
 Číslo přílohy: **D.2.3**

DOKUMENT LZE UŽÍVAT POUZE VE SMYSLU PŘÍSLUŠNÉ SMLOUVY O DÍLO. ŽÁDNÁ JEHO ČÁST NEMŮŽE BYT DLE ZÁKONA Č.121/2000 SB. KOPÍROVÁNA NEBO JINÝM ZPŮSOBEM ROZŠÍŘOVÁNA. BEZ SOUHLASU SUDOP EU a.s.