Příloha č. 4

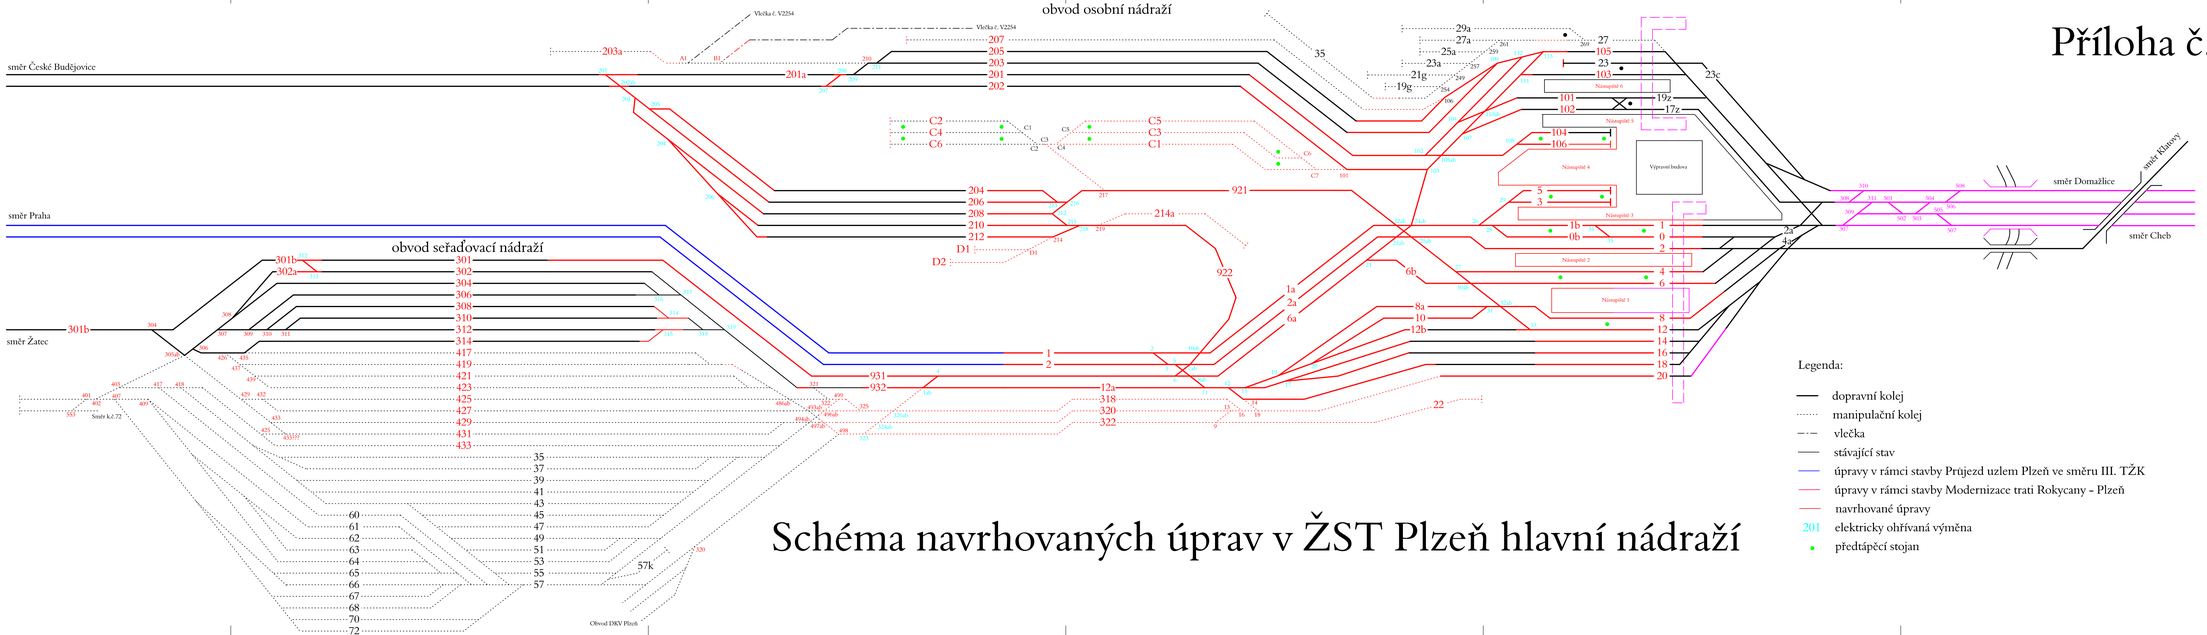

Schéma navrhovaných úprav v ŽST Plzeň hlavní nádraží