


ŽST Brno hlavní nádraží
km 143,496
stávající stav

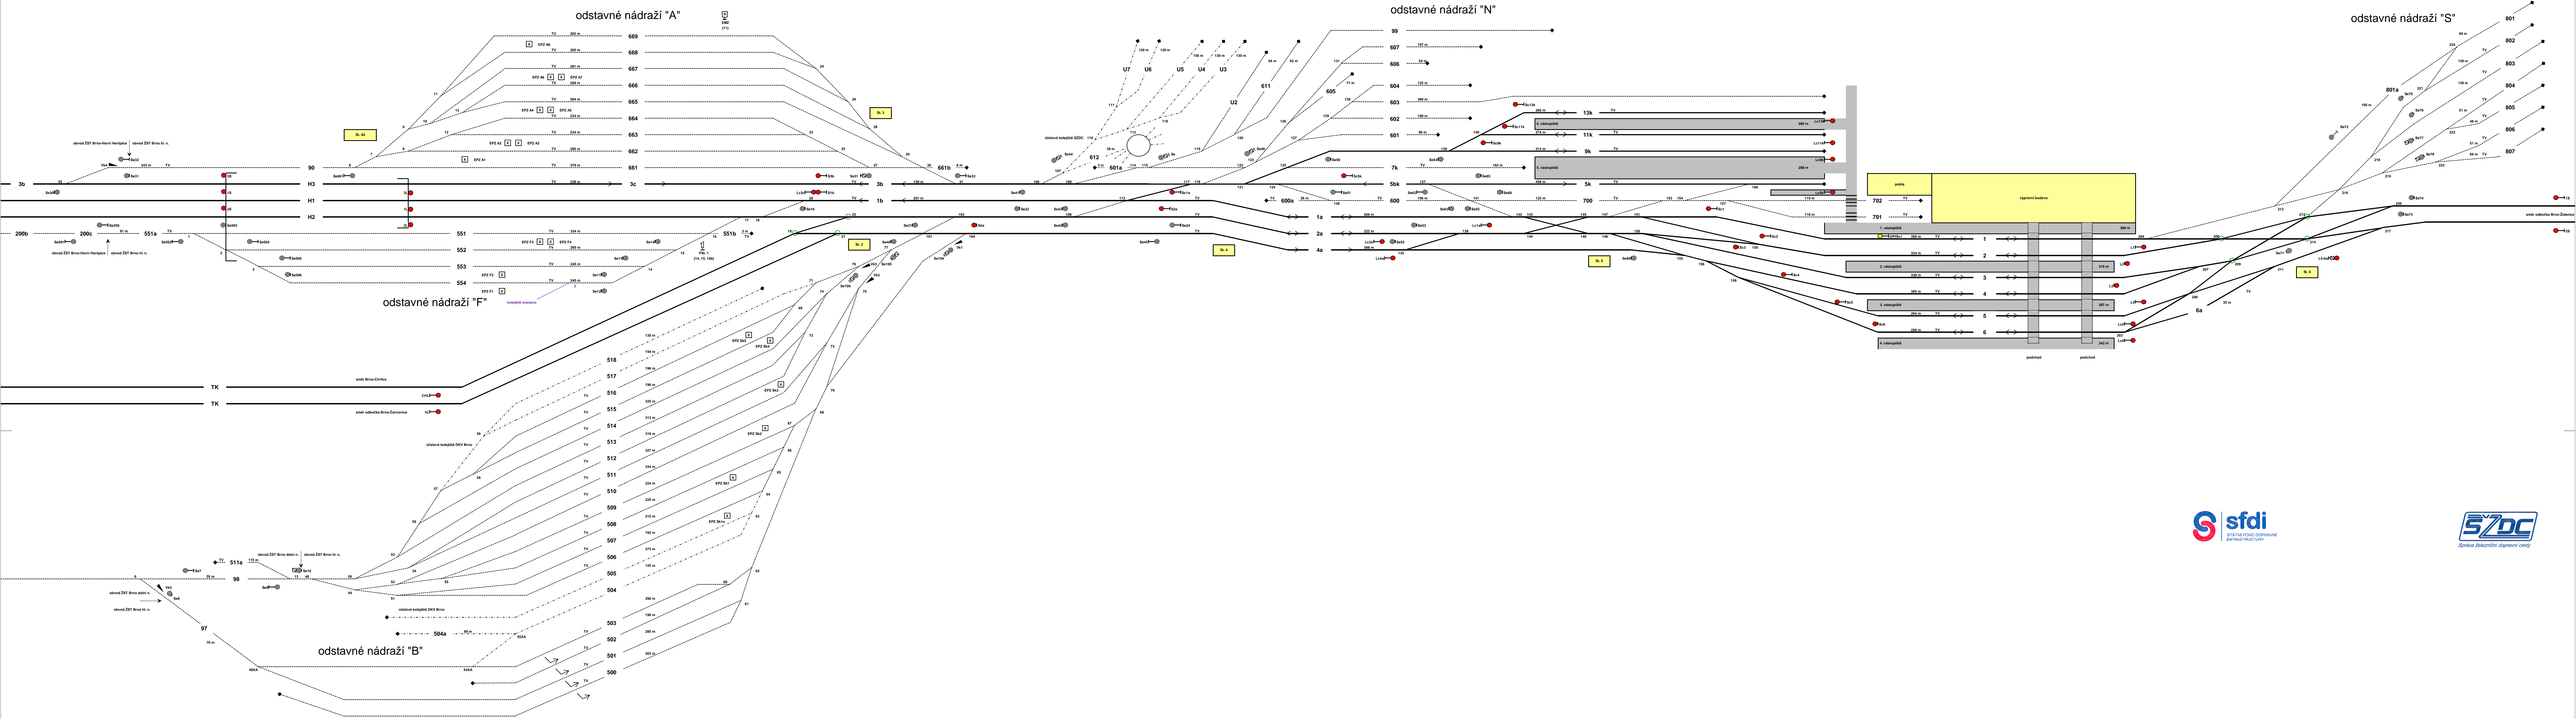

			CÍSLO SOUPRAVY:
REVIZE C.	DATUM	ZMĚNA	

SUDOP BRNO spol. s r.o.
Kounicova 26
611 36 Brno

OBJEDNATEL:	sZDC, s.o., Stavěbní správa východ se sídlem v Olomouci, Nerudova 1, 772 56 Olomouc	tel.: +420 972 625 804 E-mail: sudop@sudop-brno.cz	
EXTERNÍ SUBODNATEL:	Dopravní projektování, spol. s r. o., Jiráskova 1186/12, 702 00 Ostrava	ŘEŠITEL: SUDOP BRNO spol. s r.o., ING. JAR. MOJŽEK	
ODPOVĚDNÝ PROJ. ZAKÁZKY:	ING. MIROSLAV ŠEŘÍ	ING. MIROSLAV POŠEL	
ODPOVĚDNÝ PROJ. PS. SO:	ING. MIROSLAV POŠEL	ING. MIROSLAV POŠEL	
NAVŘEL VYRACOVAV:	ING. MIROSLAV POŠEL	ING. MIROSLAV POŠEL	
KONTROLOVAL:	ING. RADOVAN KOLMÉK	ING. RADOVAN KOLMÉK	
KRAJ:	JIHOVMORAVSKÝ	POVĚŘENÝ ÚJ: BRNO	
STUPEŇ:	PD - DUR		
ZAK. ČÍSLO:	1903-01-070	PARČKA:	0700002
MĚŘITNO:	POČET FORMÁTŮ:		
DATUM:	07/2016		
ČÁST DOKUM.	B.4	PŘÍLOHA	1

Rekonstrukce zab. zař. v žst. Brno hl.n.
B.4 DOPRAVNÍ ŘEŠENÍ - SCHÉMATA
Schéma stávajícího stavu ŽST Brno hl. n.