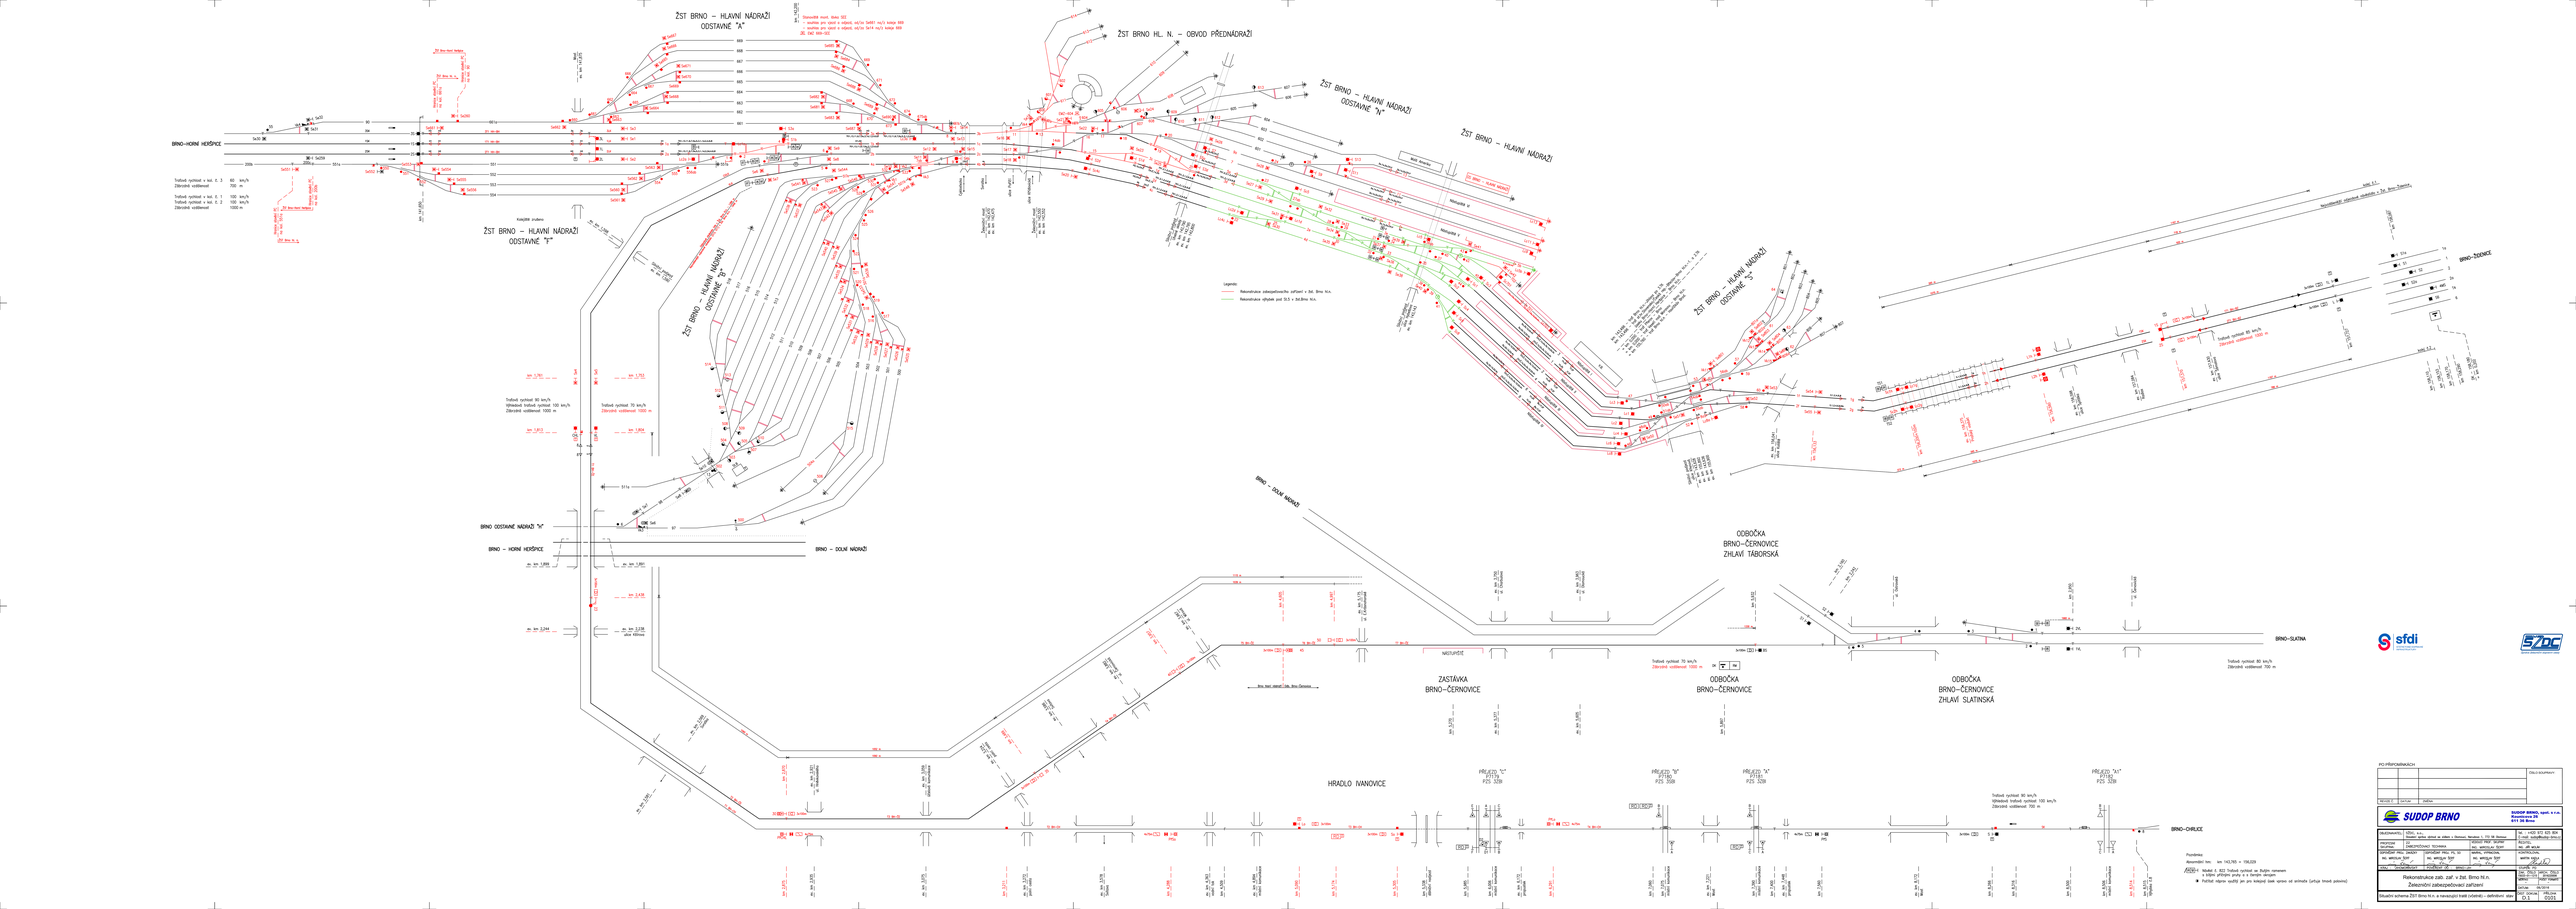
ŽST BRNO – HLAVNÍ NÁDRAŽÍ
ODSTAVNÉ "A"
ŽST BRNO HL. N. – OBVOD PŘEDNÁDRAŽÍ
ŽST BRNO – HLAVNÍ NÁDRAŽÍ
ODSTAVNÉ "N"
ŽST BRNO – HLAVNÍ NÁDRAŽÍ
BRNO–HORNÍ HEIŠPÍCE
BRNO–ŽIDENICE
BRNO ODSTAVNÉ NÁDRAŽÍ "N"
BRNO – HORNÍ HEIŠPÍCE
BRNO – DOLNÍ NÁDRAŽÍ
BRNO – DOLNÍ NÁDRAŽÍ
ODBOČKA
BRNO–ČERNOVICE
ZHLAVÍ TÁBORSKÁ
BRNO–SLATINA
ZASTÁVKA
BRNO–ČERNOVICE
ODBOČKA
BRNO–ČERNOVICE
ODBOČKA
BRNO–ČERNOVICE
ZHLAVÍ SLATINSKÁ
HRADLO IVANOVICE
BRNO–CHRLICE
Legenda:
Rekonstrukce zabezpečovacího zařízení v žst. Brno N.n.
Rekonstrukce výhybek pod SJ.5 v žst.Brno N.n.
Poznámka:
Absolutní km: km 143,765 = 156,039
Model Z, R22 Trolejové vyztužné se lhůtným rameenem
v traťové přímořské poloze a v traťové skrytojde
Fotitel nápisu opačný jen pro kolejové úseek sprava od snímače (vyhýbá trhavé pohybu)
PO PŘÍPOMÍNKÁCH
ČÍSLO KOUPISKY
REVIZE D
DATUM
NÁPIS
SUDOP BRNO
SUDOP BRNO, spol. s r.o.
ZÁKAZNÍK(ÉŘ): SŽDC s.o.
Dopravní cesta státu a drážní s. 1 Stavební, Nerudova 1, 110 00 Nové Město
TEL.: +420 972 605 358
E-MAIL: sudop@sudop.cz
PROFESE: ZABEZPEČOVACÍ TECHNIKA
REDIGOVAL: ING. MIROSLAV ŠUPP
KONTROLOVAL: ING. MIROSLAV ŠUPP
SCHVÁLIL: ING. MIROSLAV ŠUPP
STAVBA: Rekonstrukce zab. zař. v žst. Brno N.n.
Zabezpečovací zařízení
STUPEŇ: DUR
PŘÍLOHA: D.1.
Situační schéma ŽST Brno N.n. a navazující traťě (výhrnky) – definitivní stav