


SEVERNÍ VĚTEV

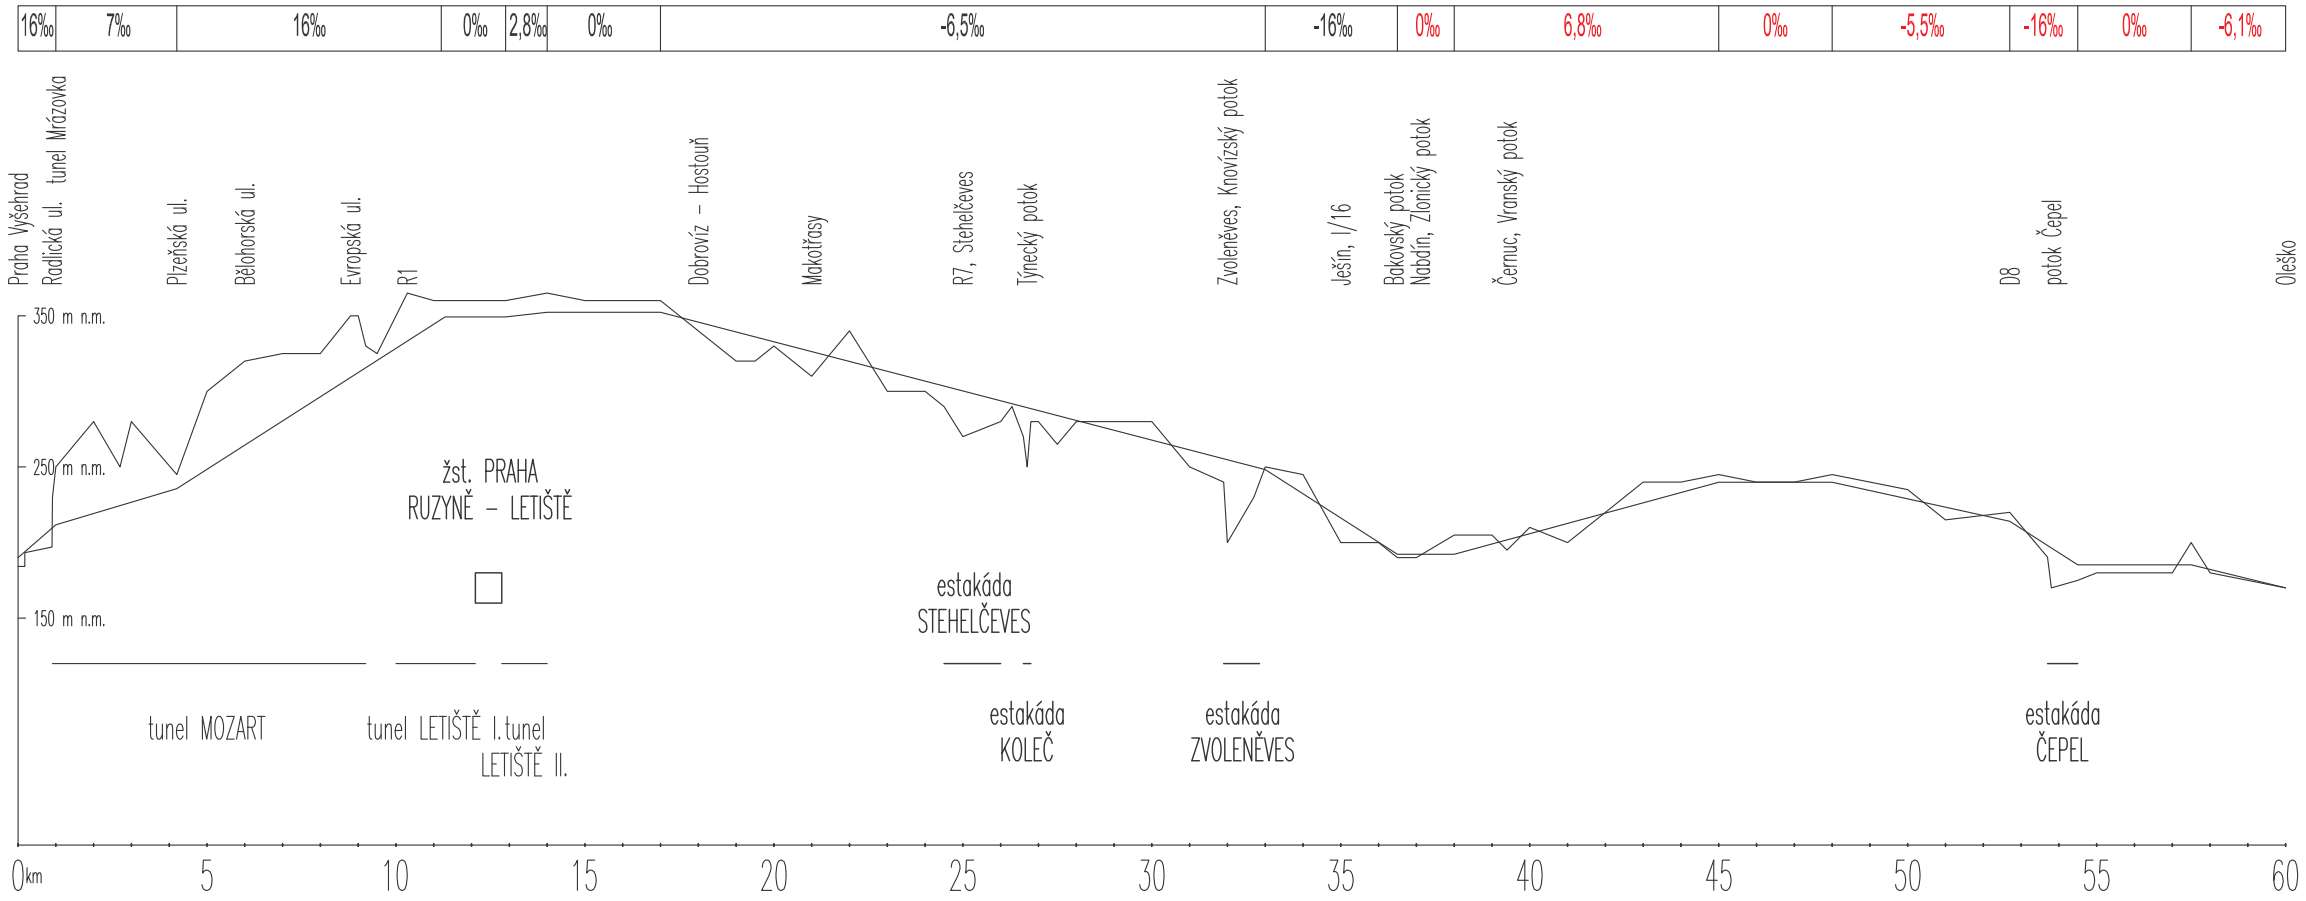

ZÁPADNÍ VĚTEV

LEGENDA:

- STÁVAJÍCÍ TERÉN
- VRT
- PODZEMNÍ OBJEKTY
- NADZEMNÍ OBJEKTY

